
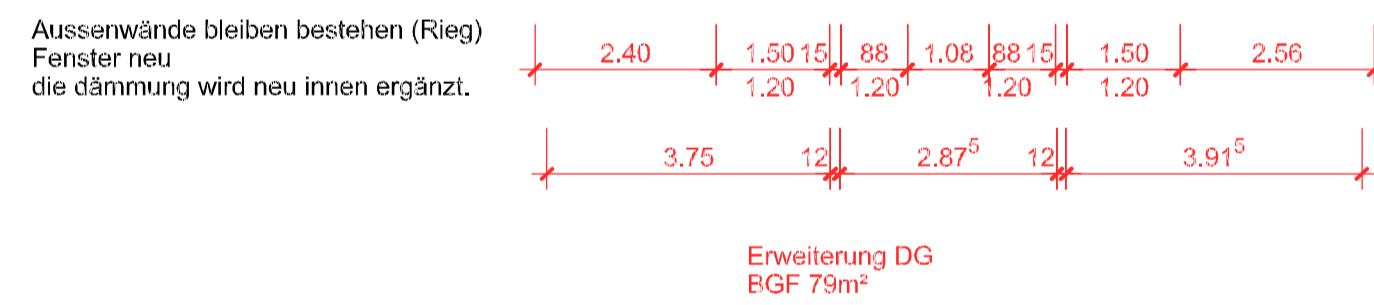
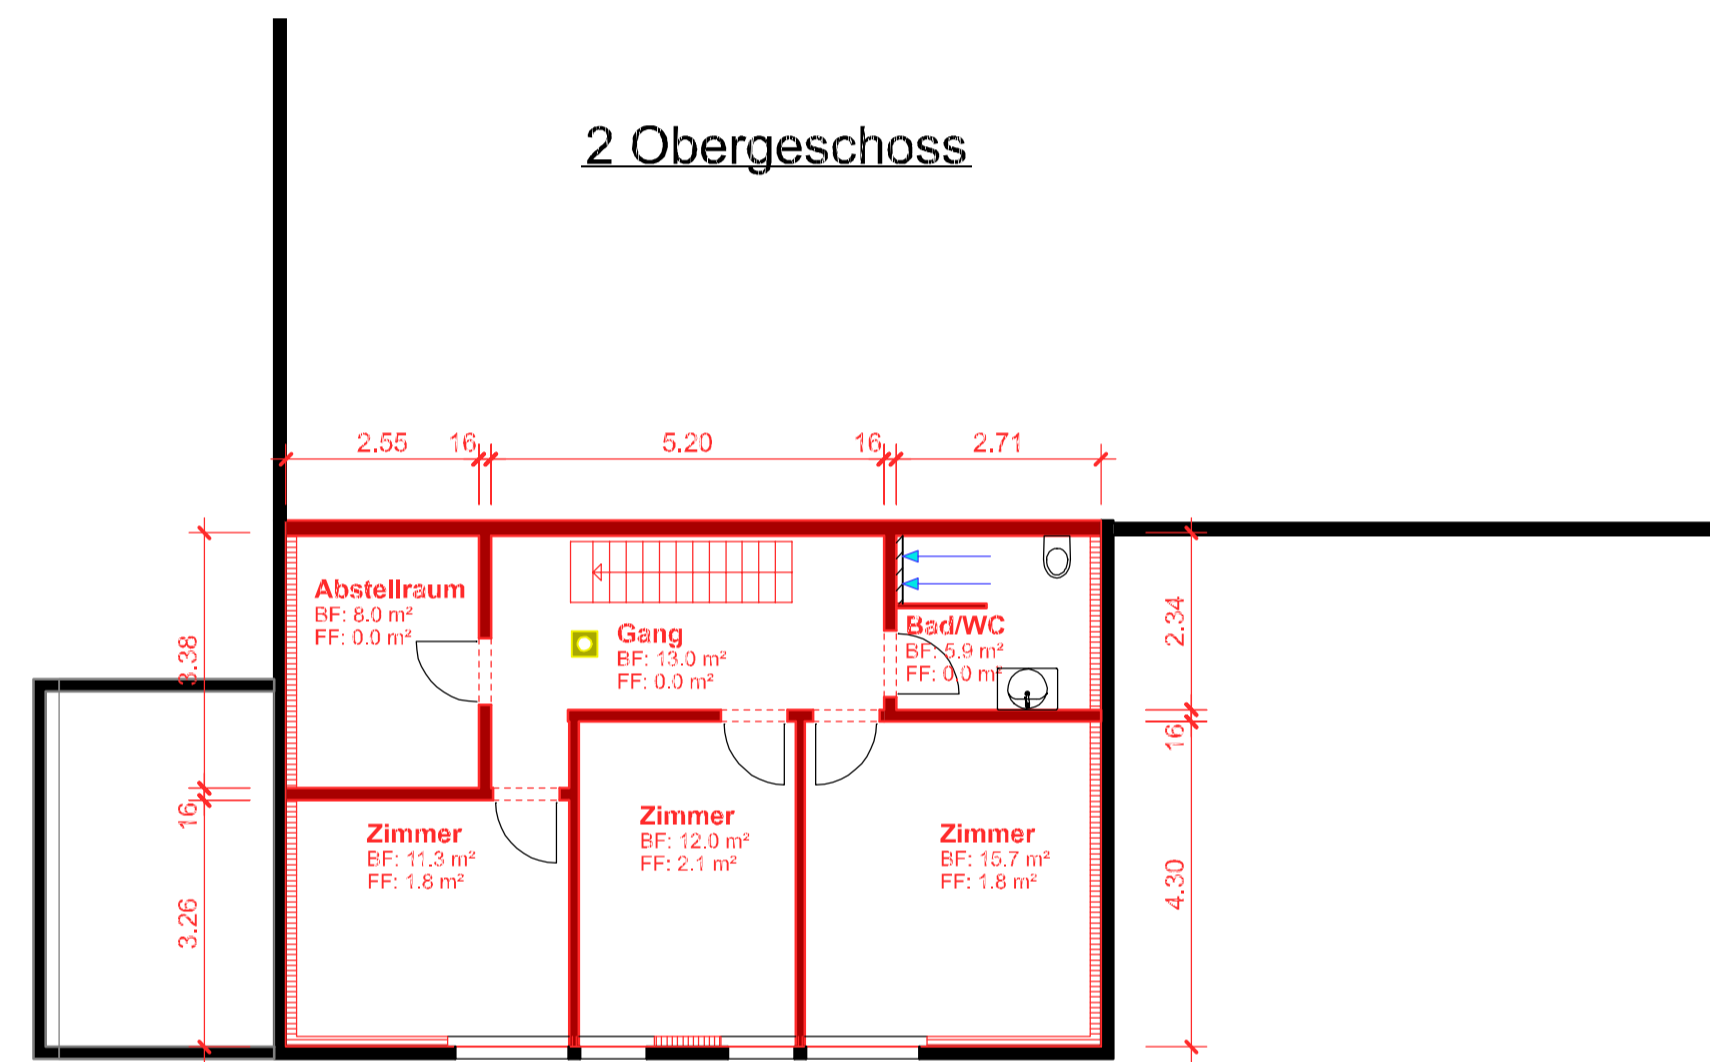
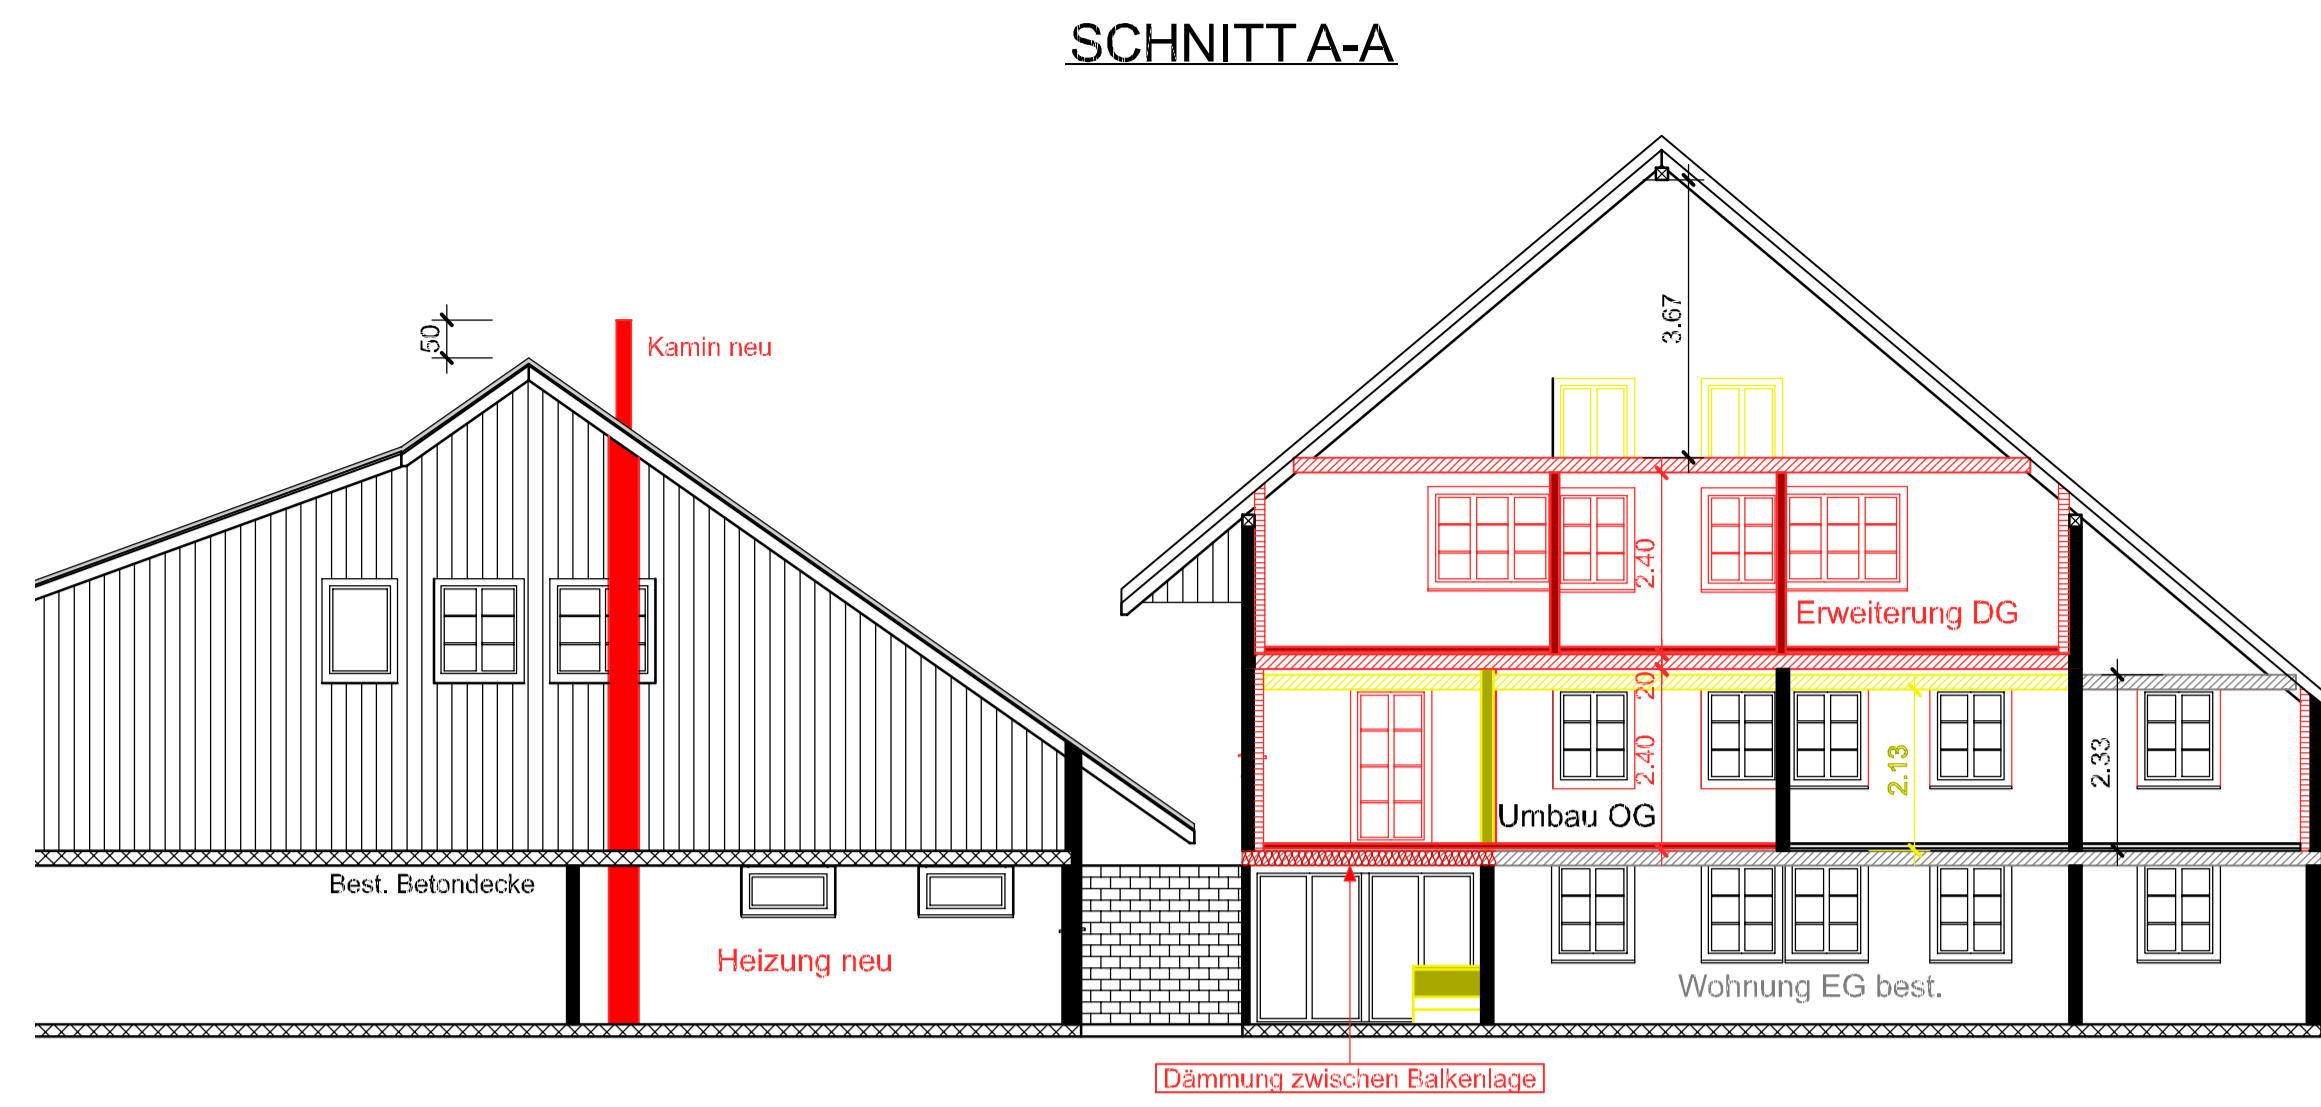
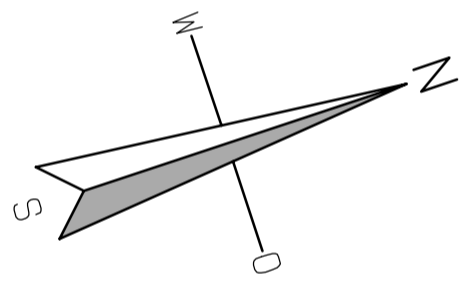


**H + S Planungsbüro**  
 Aebi Beat Dorf 14 3474 Rüschbach Tel 034 45 1092 Fax 034 4516 08 Mobil 078 626 8580  
 Bärtschi Beat Dorfstrasse 65 3374 Wangenried 0797803745  
 Umbau Wohnung OG mit erweiterung in DG  
 Einbau Heizung in Best. ehem. Schweinestall  
 Plan Nr. 2020-11-30  
 Mst: 1:100  
 Größe: A1  
 Änderung: 2020-12-03  
 Gezeichnet: Aebi Beat

Die Bauherrschaft:


Der Projektverfasser:

- Bestehend
- Neu
- Abbruch


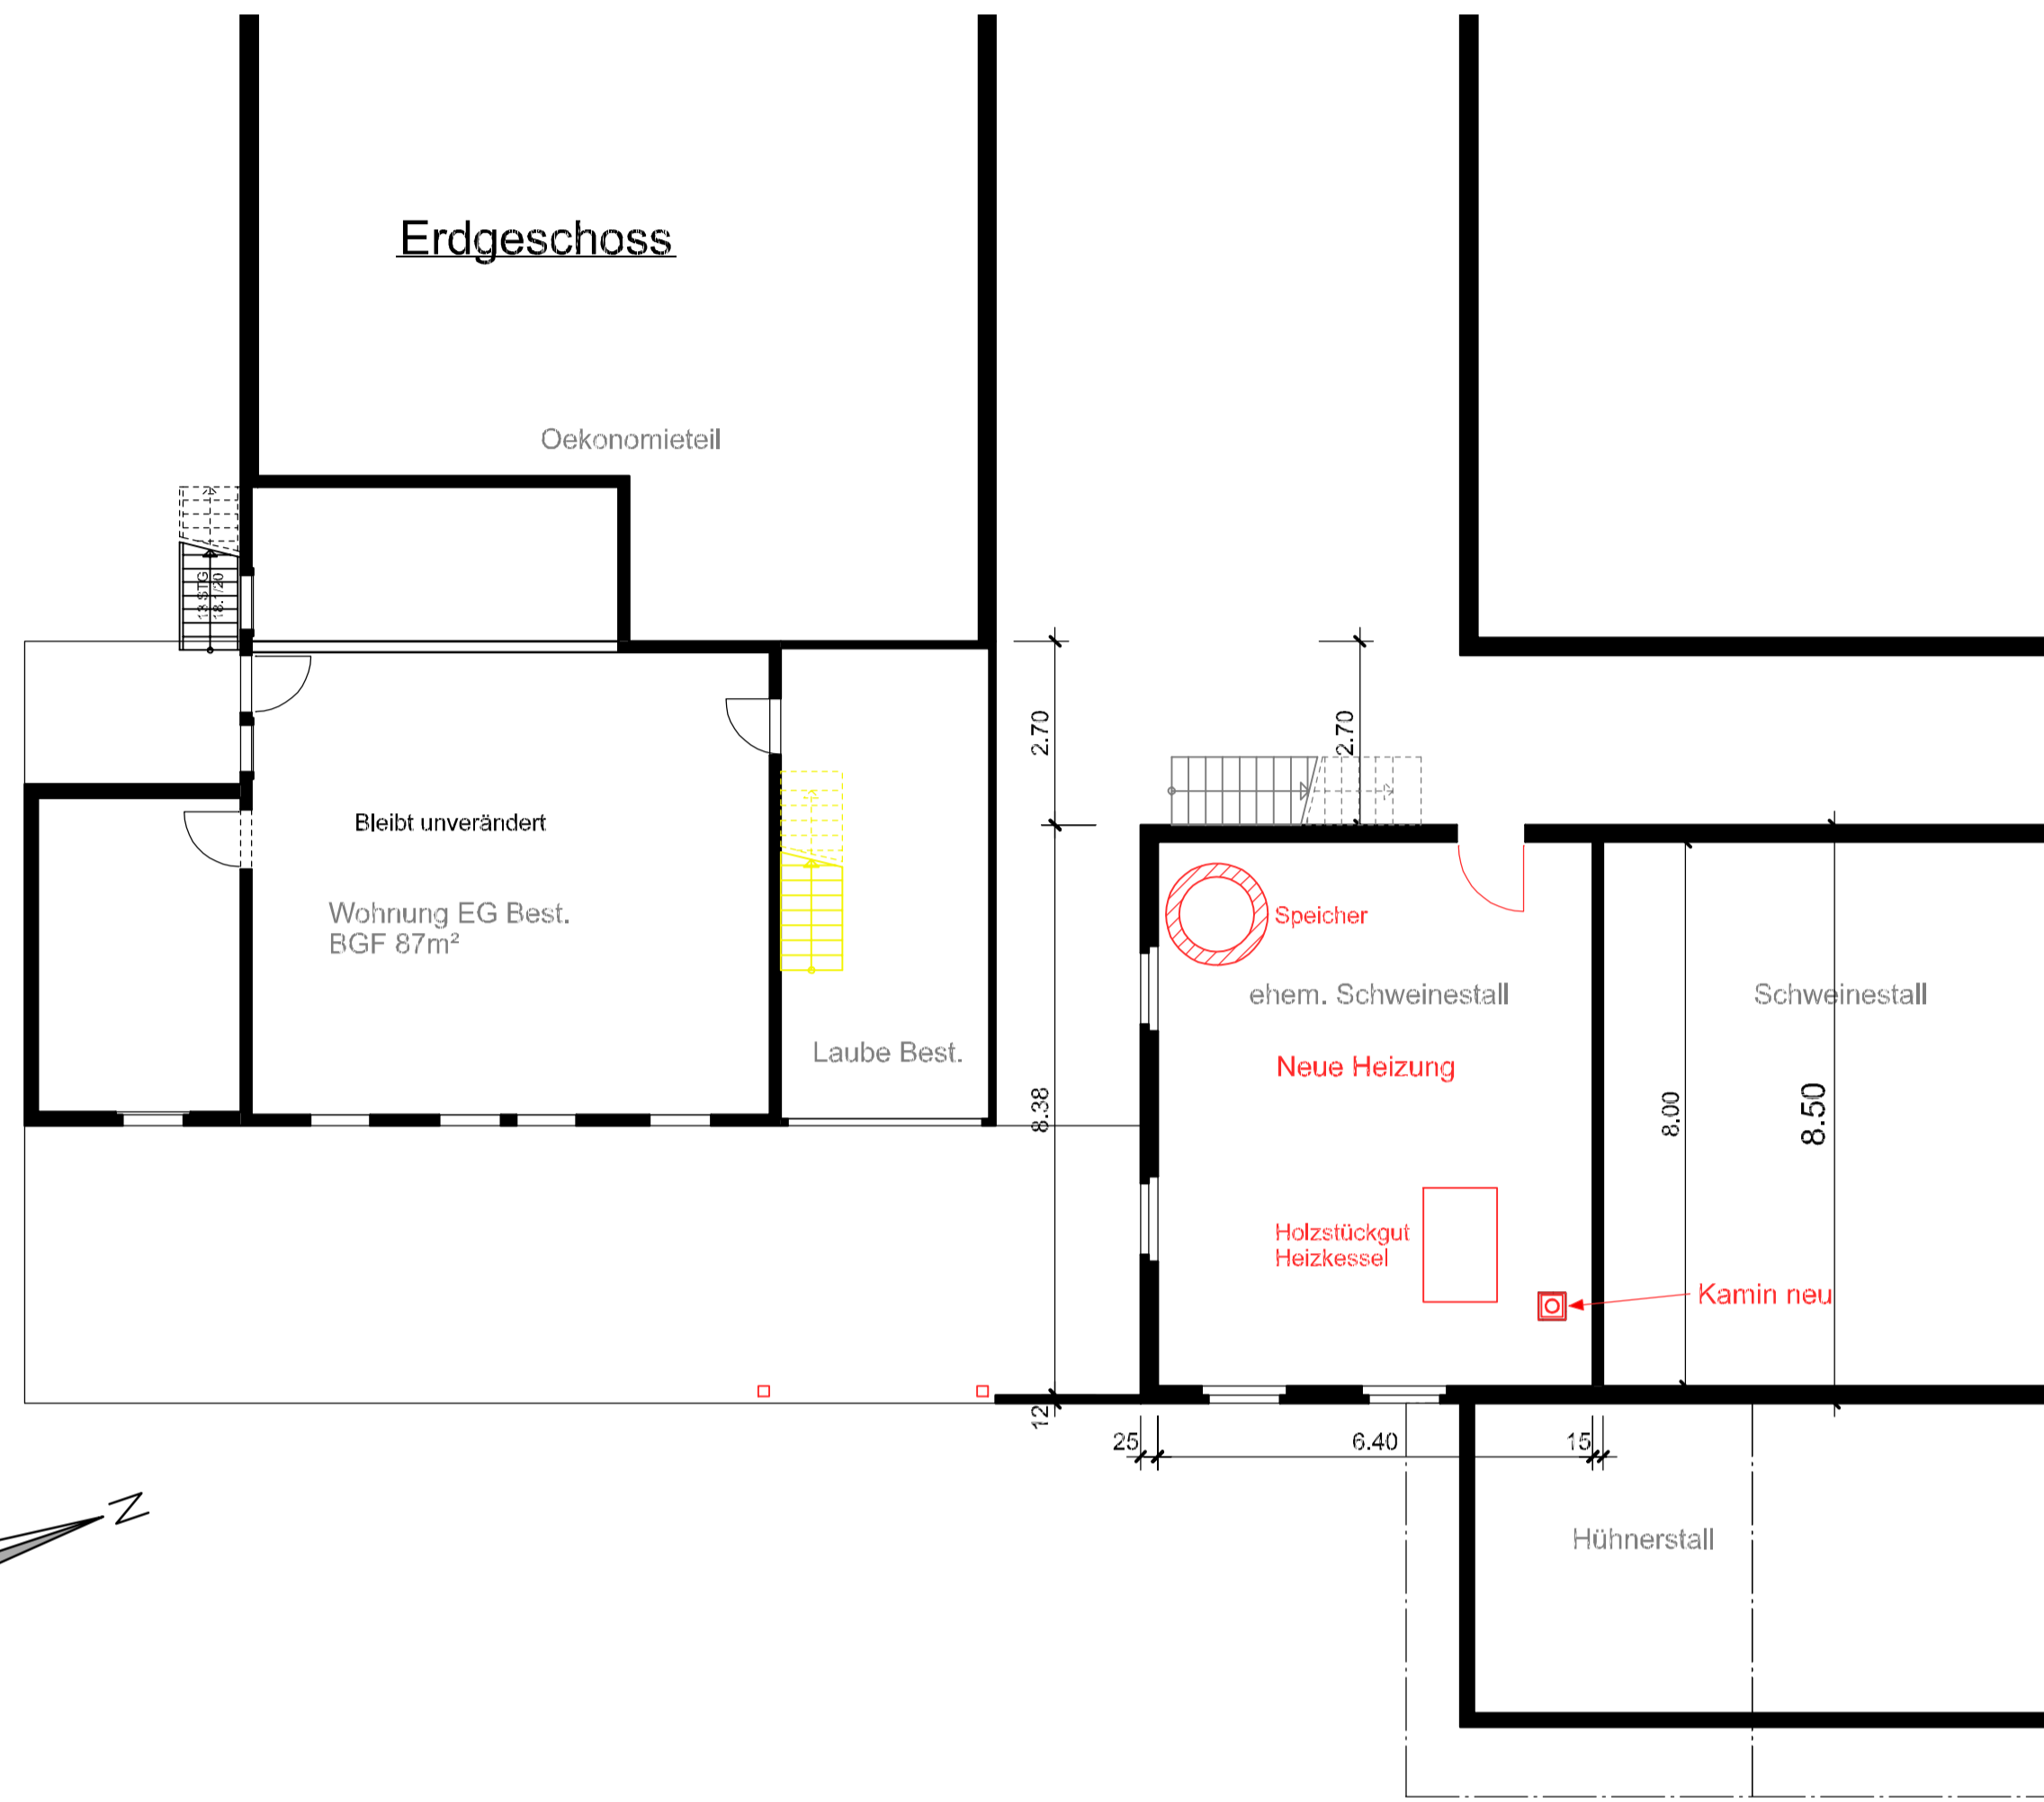


Ansicht Osten

SCHNITT B-B

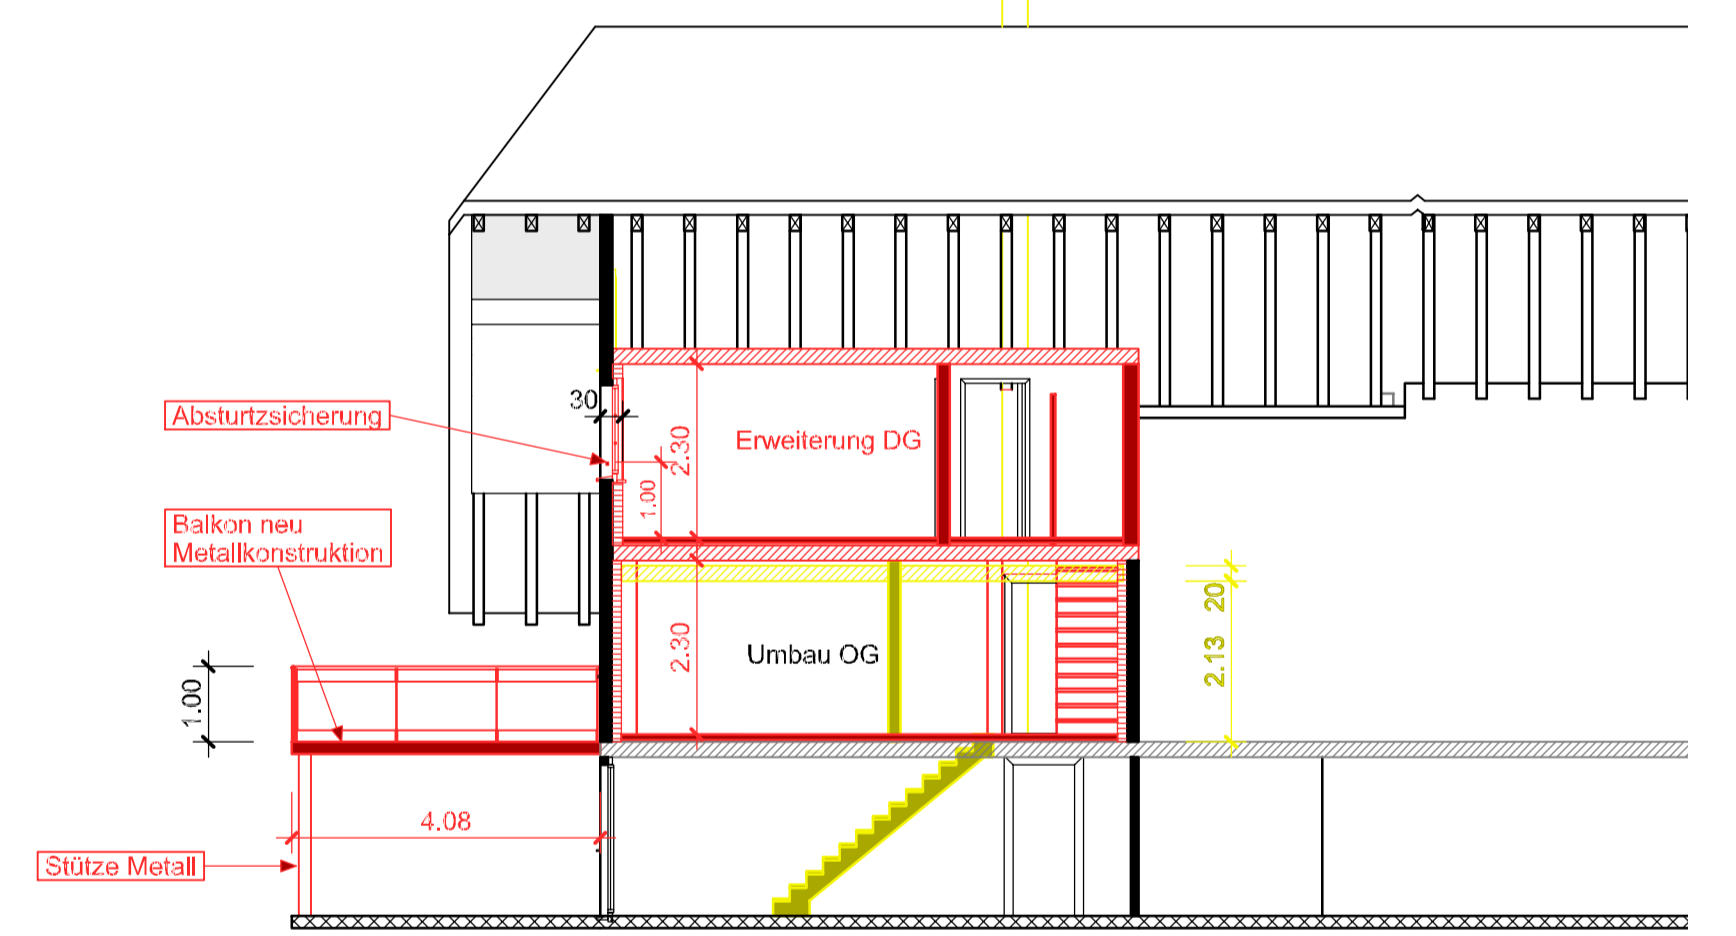

1 Obergeschoss

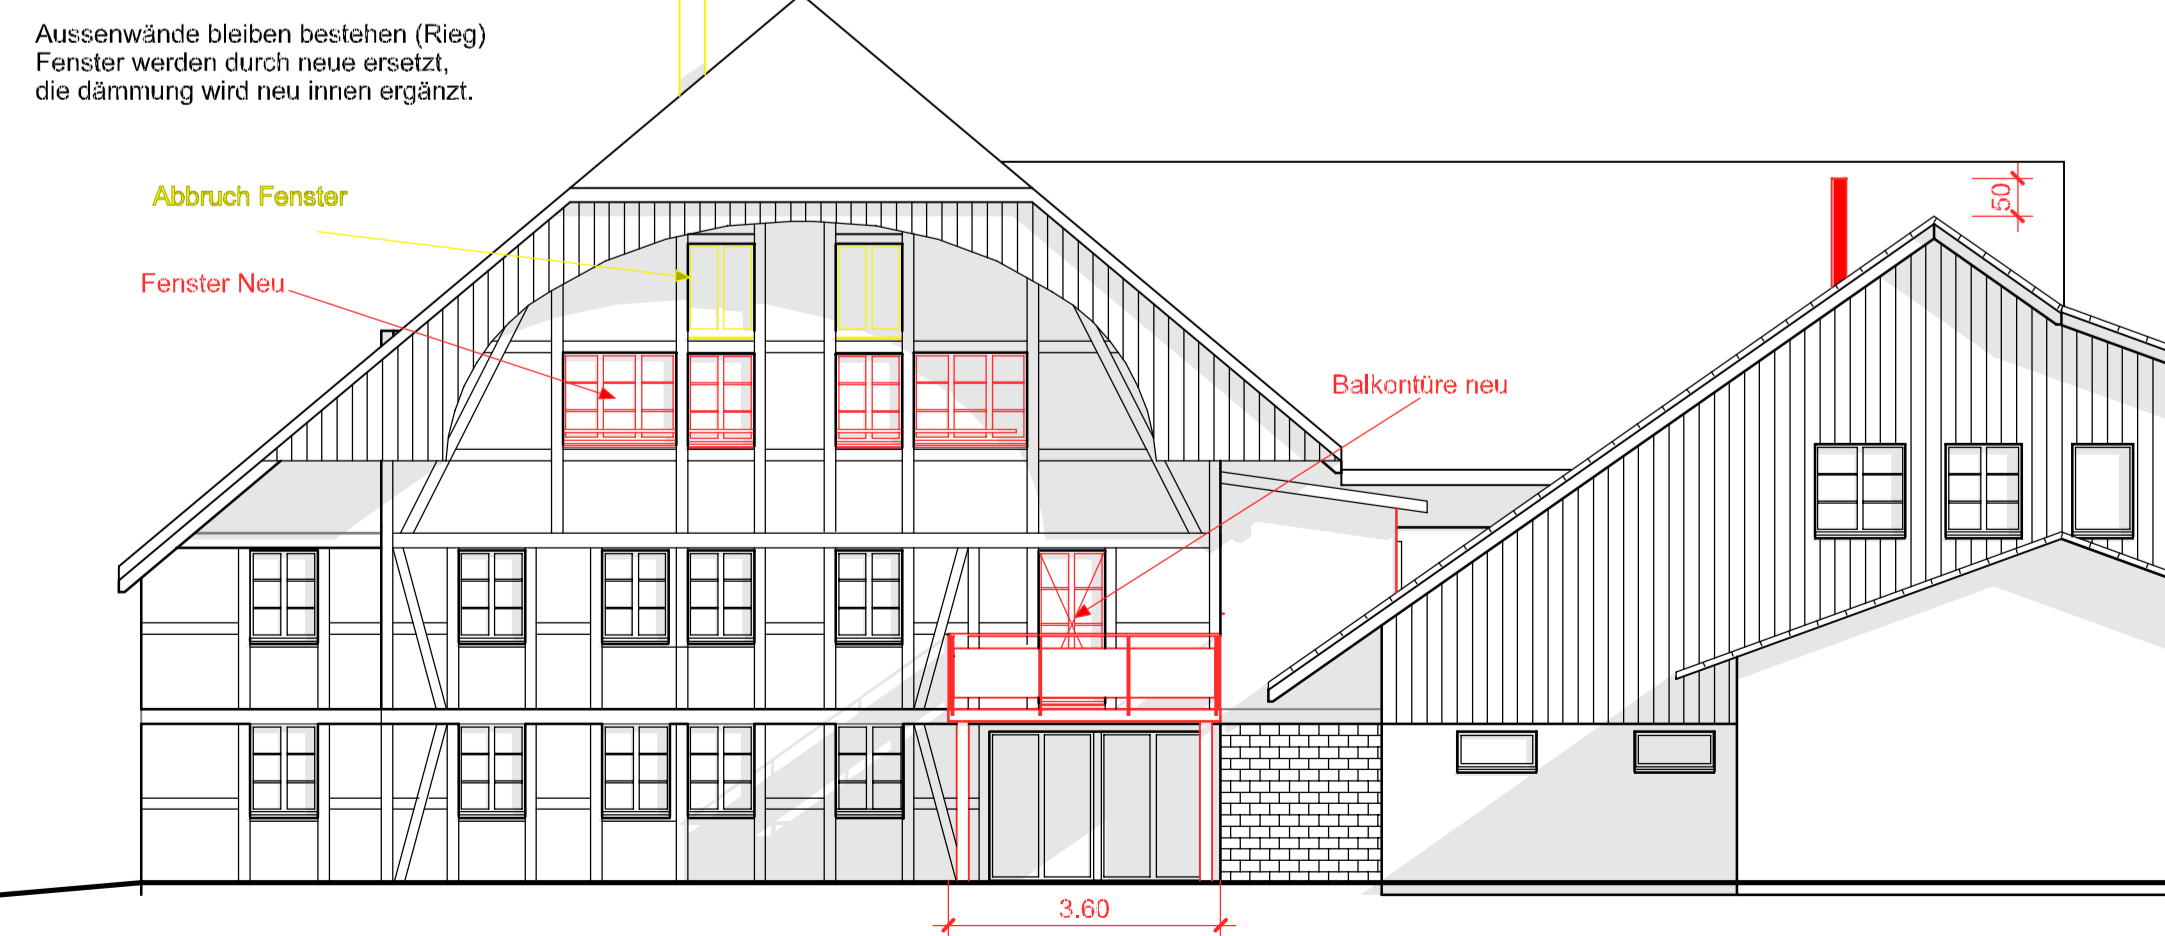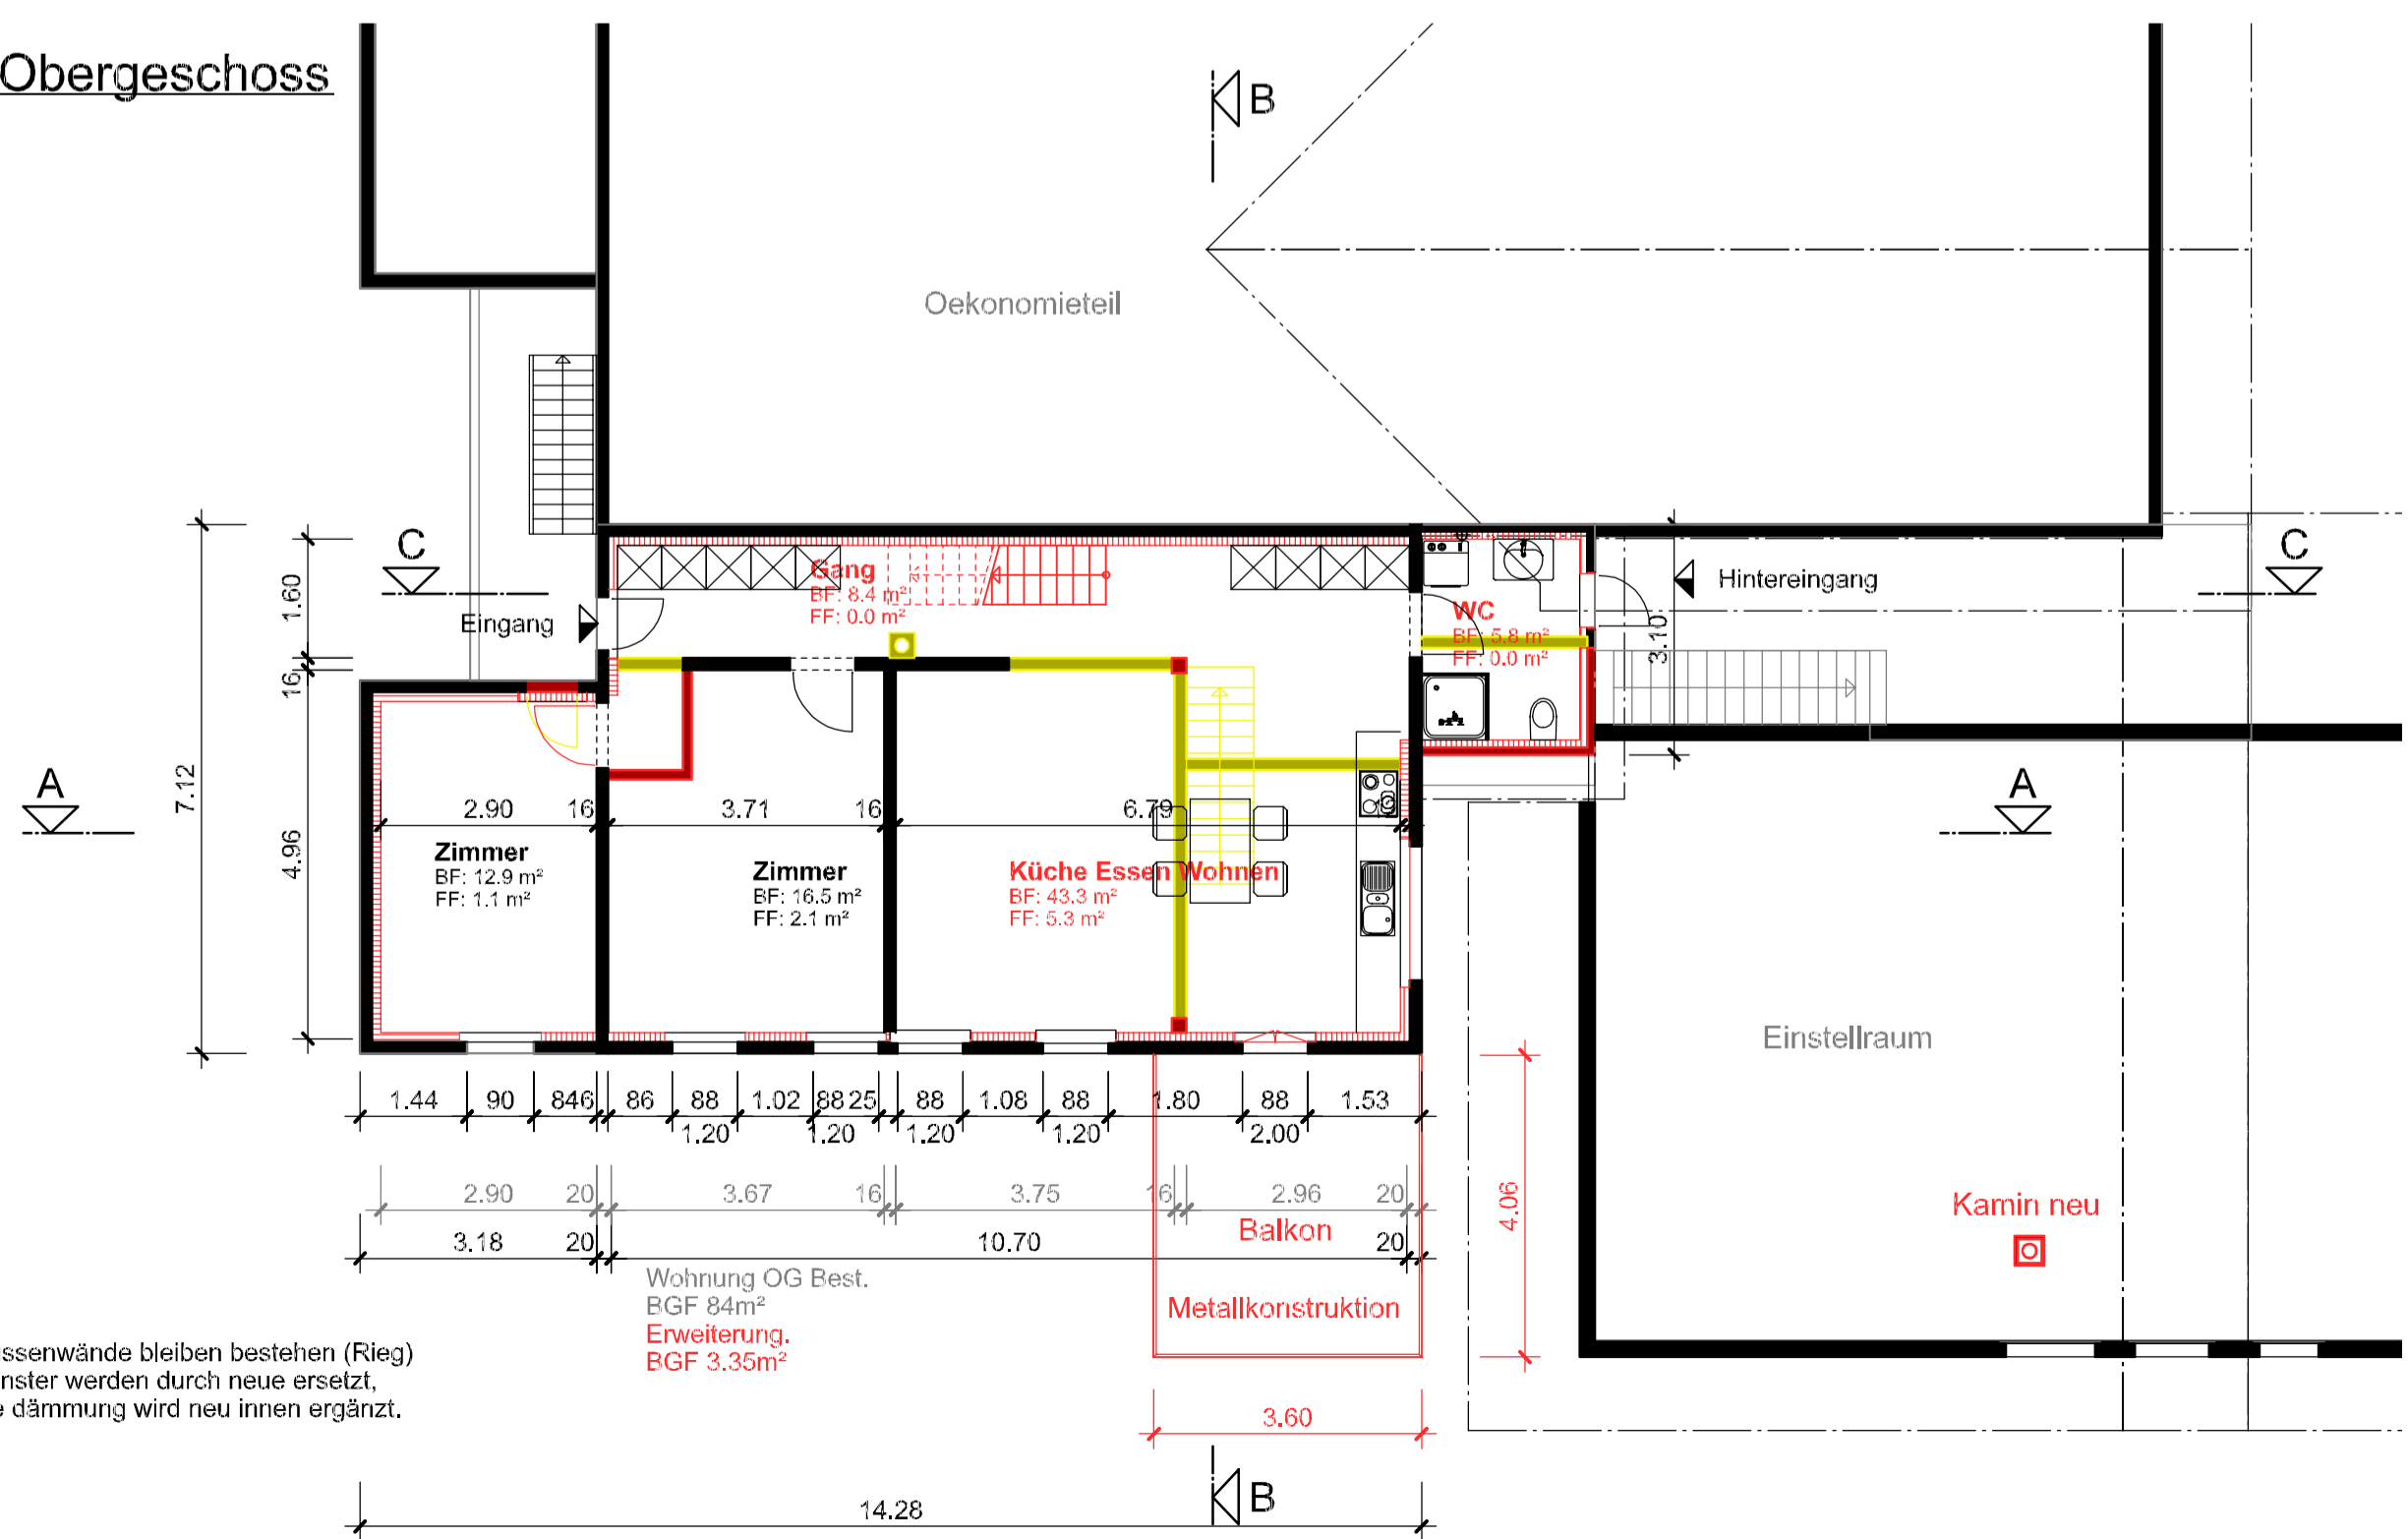

SCHNITT C-C

