

# Gemeinde Wangenried

Massstab 1:500

Baugesuch

Grenzen zwischen Grundstücken  
mit unterstrichenen Nummern  
sind im Grundbuchplan  
provisorisch eingetragen




Umbau Wohnung OG mit  
erweiterung in DG, Einbau Heizung  
in Best.ehem. Schweinestall

Bärtschi Beat  
Dorfstrasse 65  
3374 Wangenried

Wangenried den 13.11.20

Der Bauherr:

Der Projektverfasser:

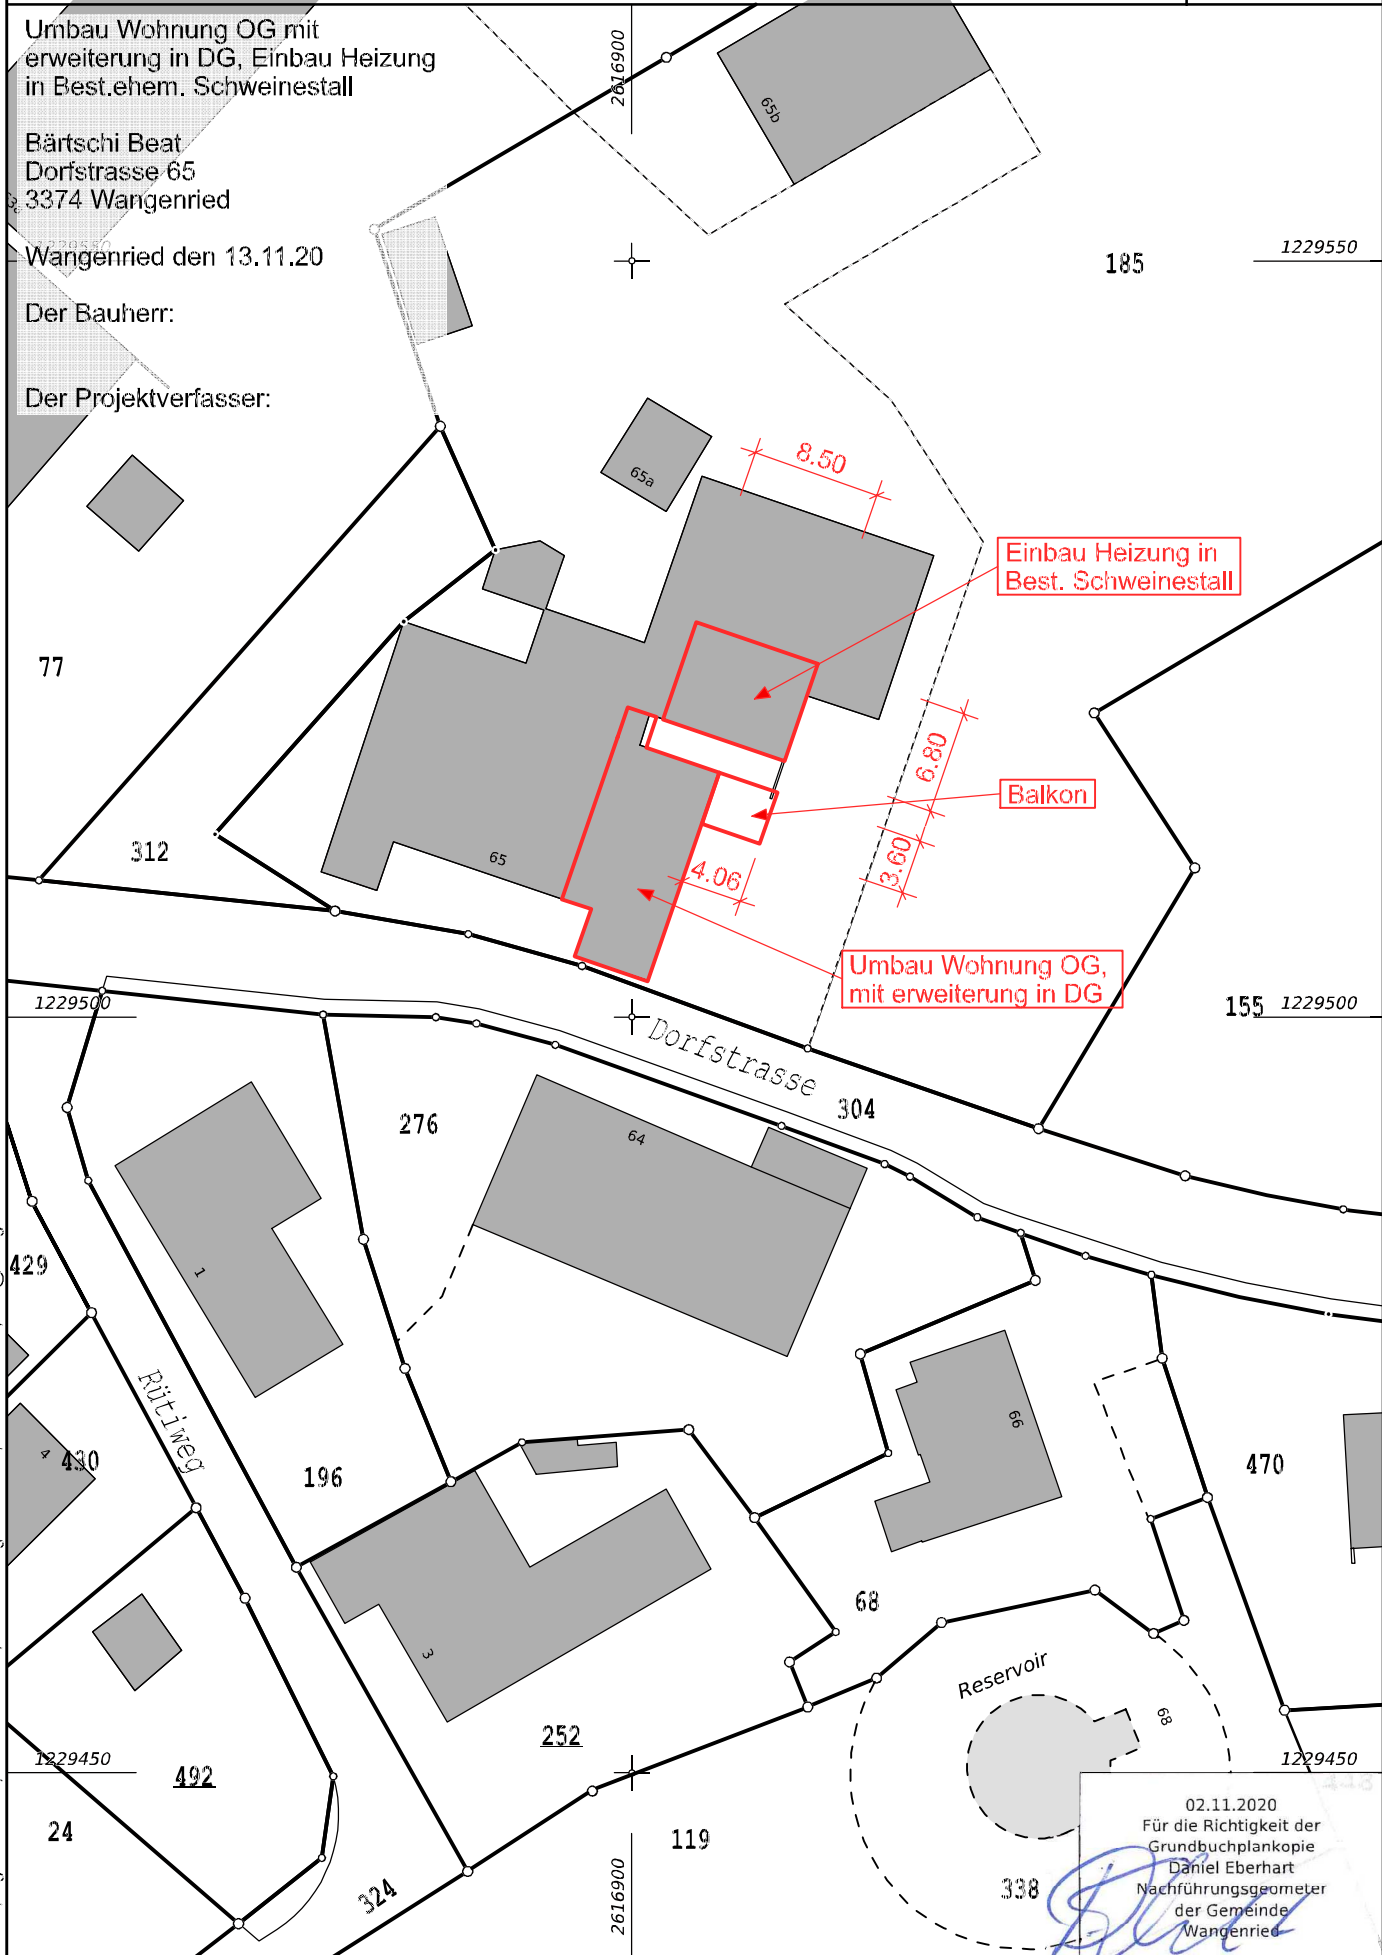

AG Ingenieure AG, Oberstrasse 15, 3360 Herzogenbuchsee, 062 956 90 90, info@ristag.ch

02.11.2020  
Für die Richtigkeit der  
Grundbuchplankopie  
Daniel Eberhart  
Nachführungsgeometer  
der Gemeinde  
Wangenried