Kanton Bern

Gemeinde Wangenried

Dorfstrasse Wangenried

Bauprojekt 2021

Strassenbau

Situation Dorfstrasse1:200

Einwohnergemeinde Wangenried
Waldeschweg 2, 3374 Wangenried, 032 631 14 92

Plan Nr:
22201.202 A

Format:
35 x 187

Projektverfasser

ewig
Ingenieure AG
Bahnhofstrasse 7
3360 Herzogenbuchsee

Rev.	Bemerkungen	Visum	Datum
	Erstausgabe	ewig/	19.10.2010
A	Ergänzung Richtung Osten	ewig/	20.10.2021
A			
C			
D			
E			
	Gepr/ok	ewig	20.10.2021

Dat/Ver:
Ingenieure: 01
Bearbeiter: 22
Zeichnungsnr.: 1

T: 034 409 80 80
F: 034 409 80 81
www.ewiglag.ch

Legende:

STRASSENBAU	Bestehend	Projekt
Strasse / Weg		
befestigte Flächen		
Trottoir		
Gebäude / Kunstbauten		
Grünflächen		
Gewässer		
Pflästerung		
Kiesplatz		
Abbruch		
Anpassungsfläche		
Hecke		
Baum		
Mauer		
Bundstein einreihig		
Doppelbundstein		
Stelplatte		
Randabschluss		
Abbruch		
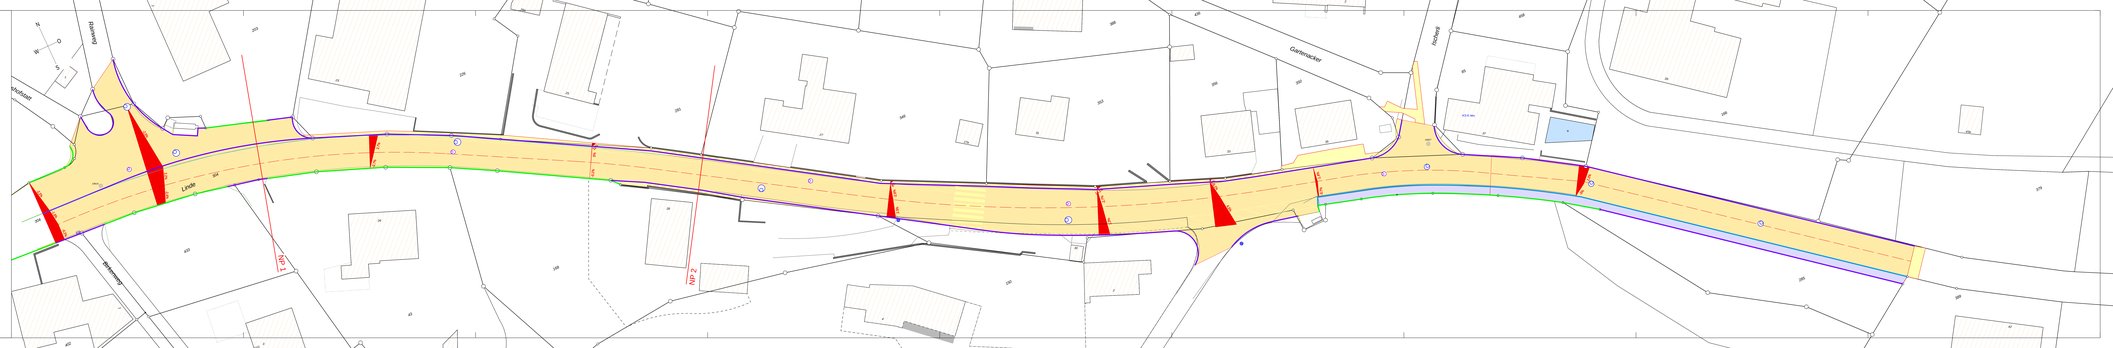
WERKLEITUNGEN	Projekt
Regenabwasser mit ES und Kontrollschacht	
Mischabwasser mit Kontrollschacht