

Kanton Bern
Gemeinde Wangenried



Dorfstrasse Wangenried

Bauprojekt 2021

Werkleitungen und Strassenbau

Normalprofil - 1:50

Einwohnergemeinde Wangenried
Waldeckweg 7, 3374 Wangenried, 032 631 14 92

Plan Nr:
22201.203 A

Format:
30 x 187


Projektverfasser:




OSTAG
Ingenieure AG T 034 420 02 80
Bernstrasse 19
3400 Burgdorf www.infostag.ch

Rev.	Bemerkungen	Visum	Datum
	Erstausgabe	rum/mgo	15.12.2018
A	Erweiterung Richtung Osten	rum/mgo	22.10.2021
B			
C			
D			
E			
	Geprüft	sim	22.10.2021

H:\draft_wang_Dorfstr2bauproj\pläne\BP_2021\203_np_50.2.d

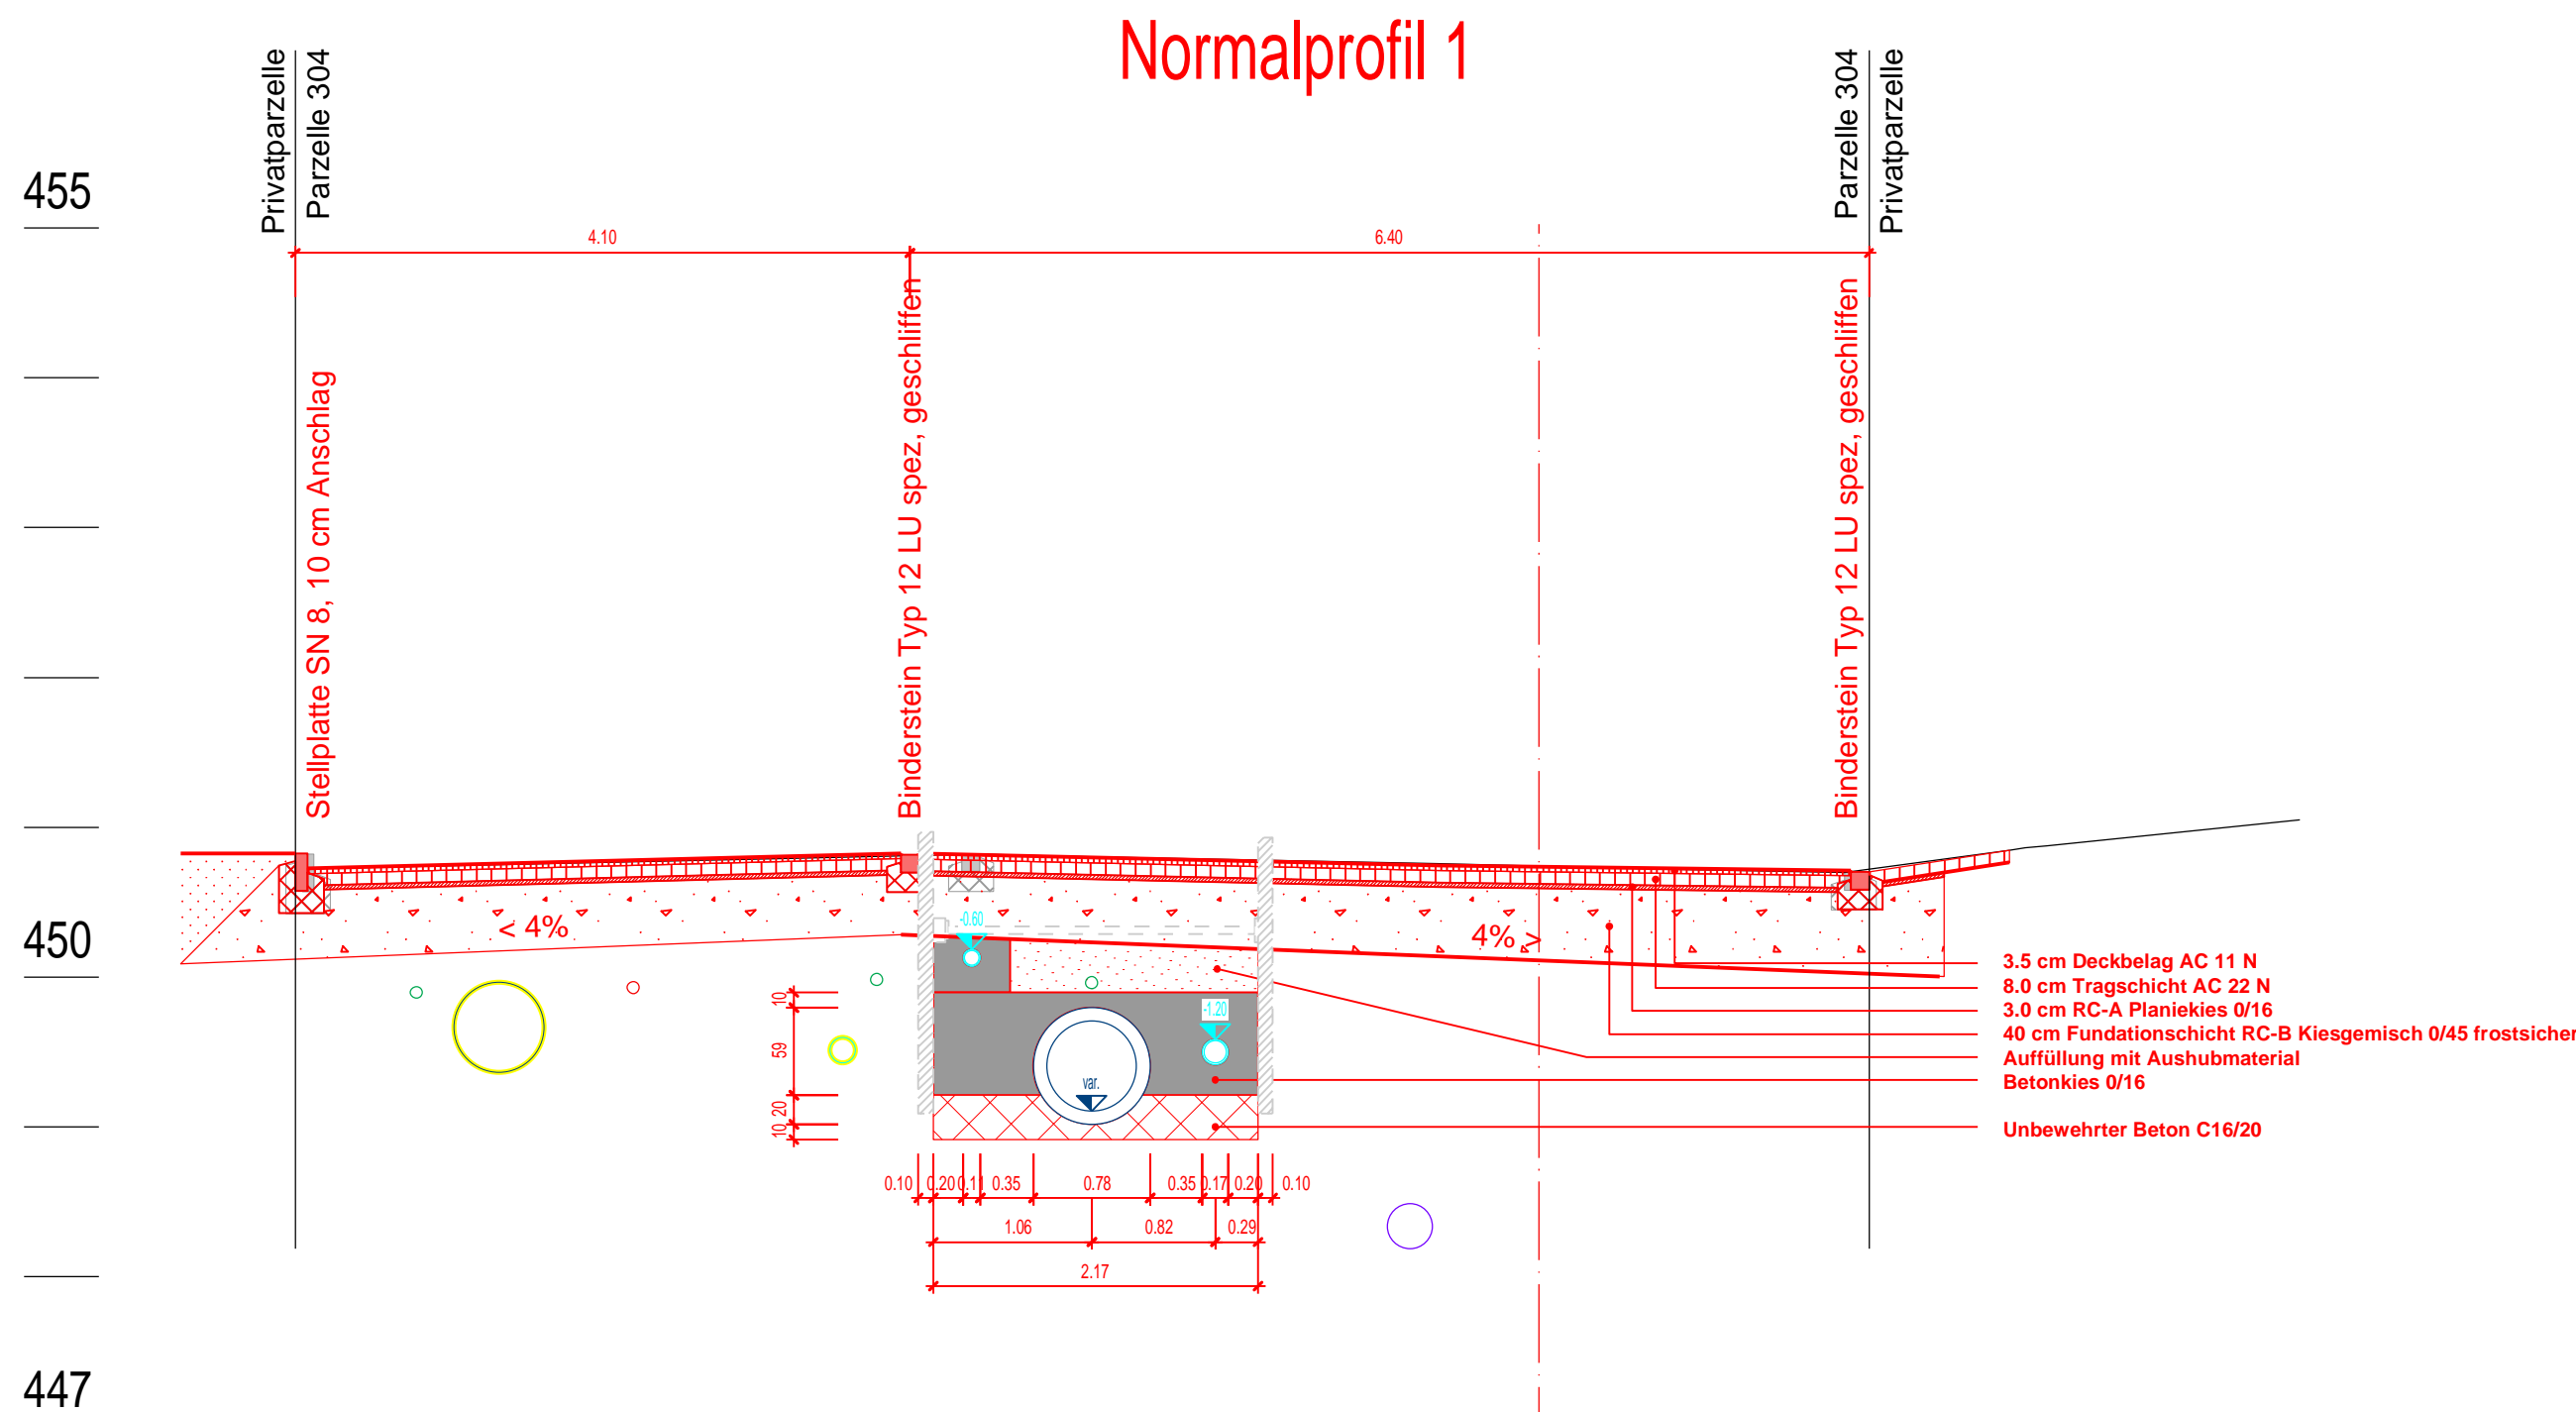

best. Swisscom Lage ungenau
best. Regenabwasser BU DN600 Abbruch
best. Elektroleitung
best. Wasserversorgung GD 150 Abbruch
best. Swisscom Lage ungenau
projektiert Brunnenleitung NW 100
best. Swisscom Lage ungenau
projektiert Regenabwasser STB DN600
projektiert Wasserversorgung NW 150
best. Mischabwasserleitung SBR 300

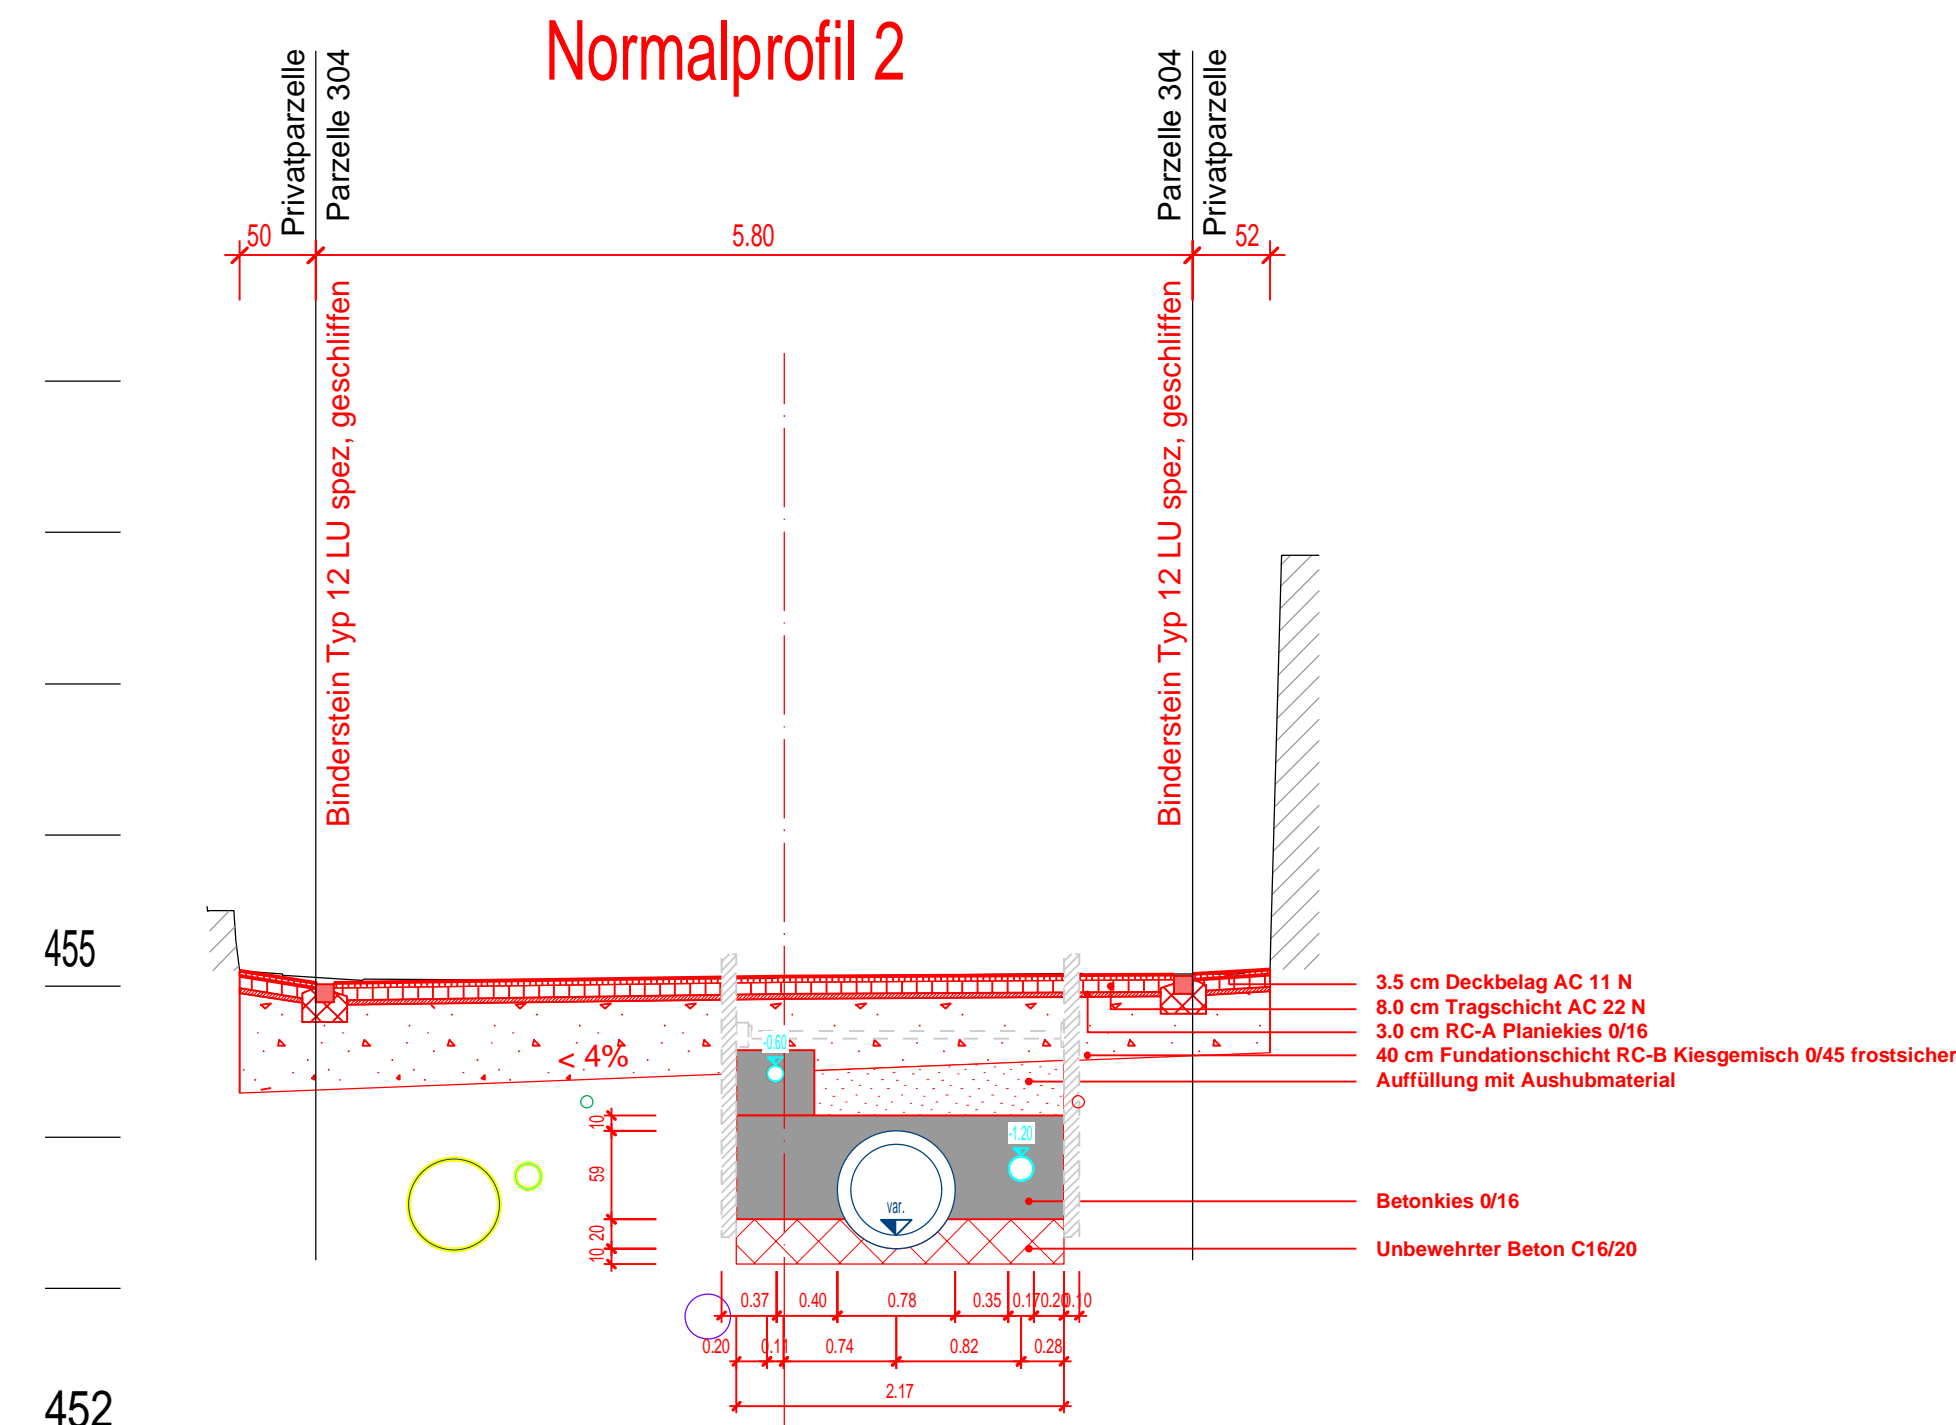

best. Regenabwasser BU DN600 Abbruch
best. Wasserversorgung GD 150 Abbruch
best. Swisscom Lage ungenau
best. Mischabwasserleitung SBR 300
projektiert Brunnenleitung NW 100
projektiert Regenabwasser STB DN600
projektiert Wasserversorgung NW 150
best. Elektroleitung