

Kanton Bern  
Gemeinde Wangenried



## Dorfstrasse Wangenried Bushaltestellen

### Vorprojekt

Bushaltestellen Linde/ Schulhaus

Normalprofil 1:50

Einwohnergemeinde Wangenried

Waldeckweg 7, 3374 Wangenried, 032 631 14 92

Plan Nr:

22201.303

Format:  
30 x 63

Projektverfasser:




OSTAG  
Ingenieure AG T 034 420 02 80  
Bernstrasse 19  
3400 Burgdorf www.infostag.ch


Rev.	Bemerkungen	Visum	Datum
	Erstausgabe	rin	01.05.2023
A			
B			
C			
D			
E			
Geprüft		stm	01.05.2023

H:\dat\w\_wang\_Dorfstr2bauproj\plaene\BP\_2021\203\_np\_50\_2d


## NP B-1 Linde Nord

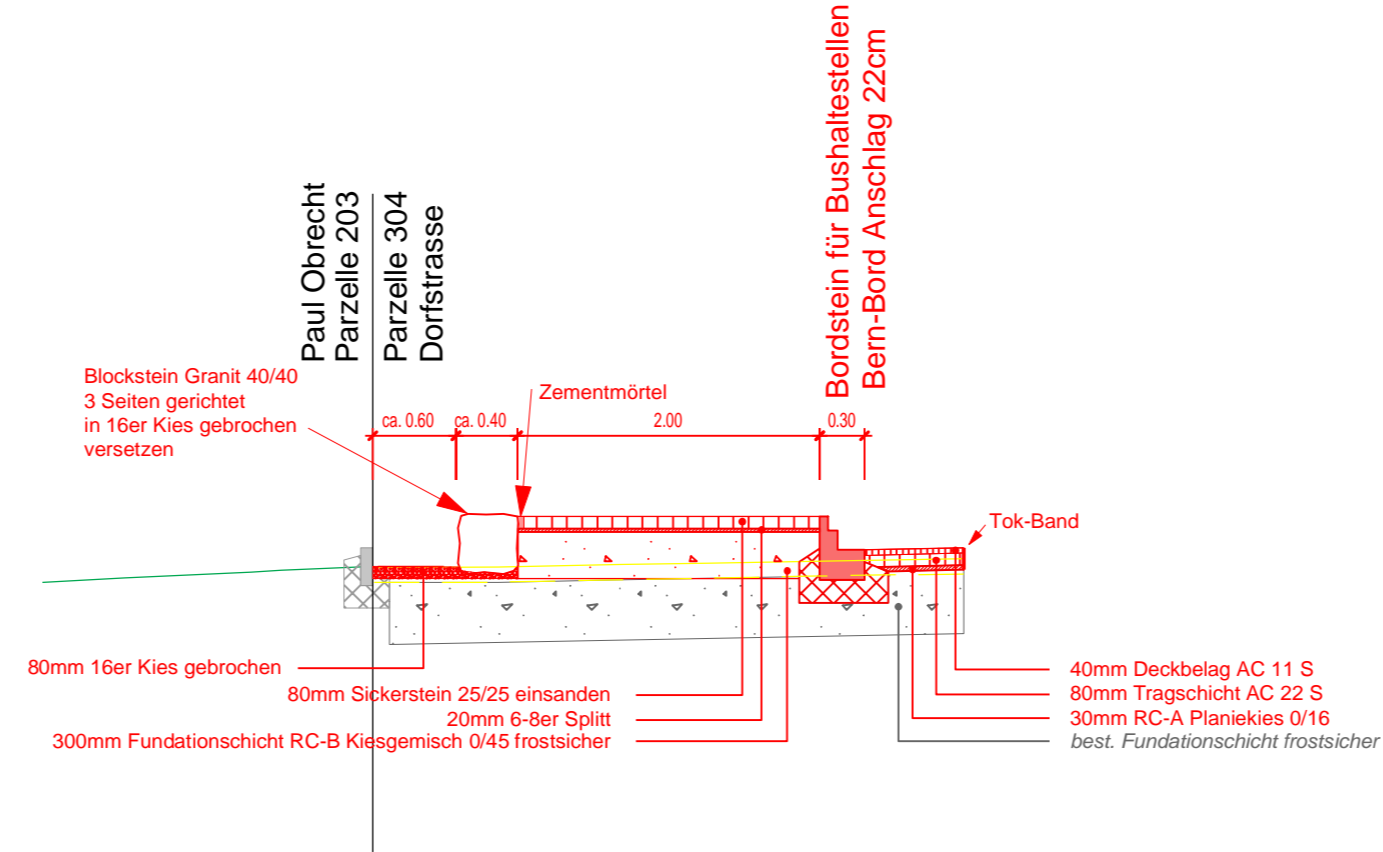

## NP B-2 Linde Süd

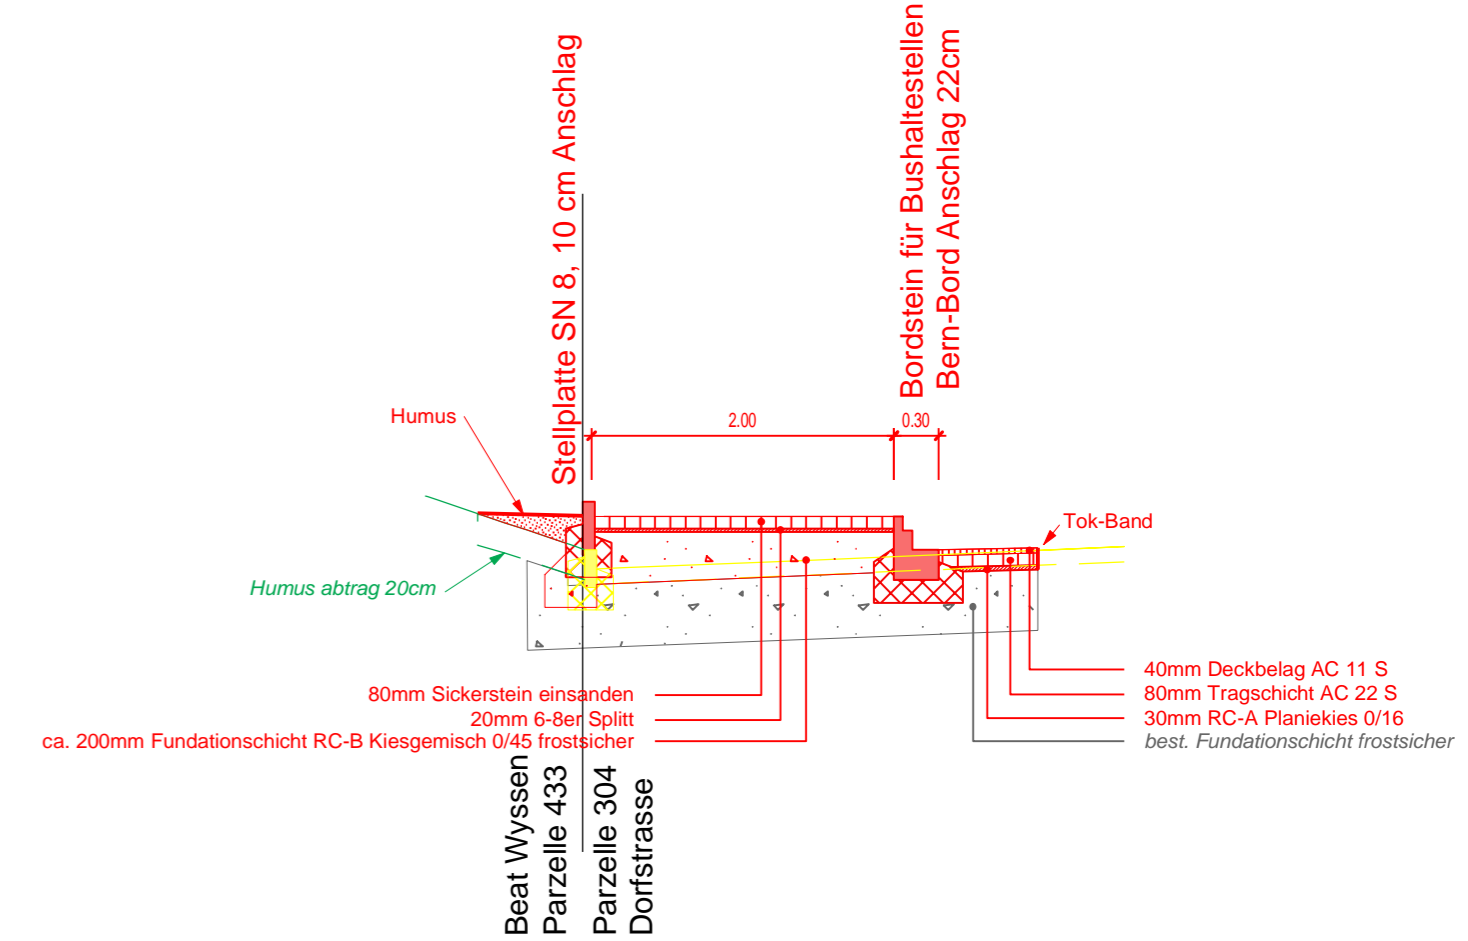

## NP B-3 Schulhaus Nord

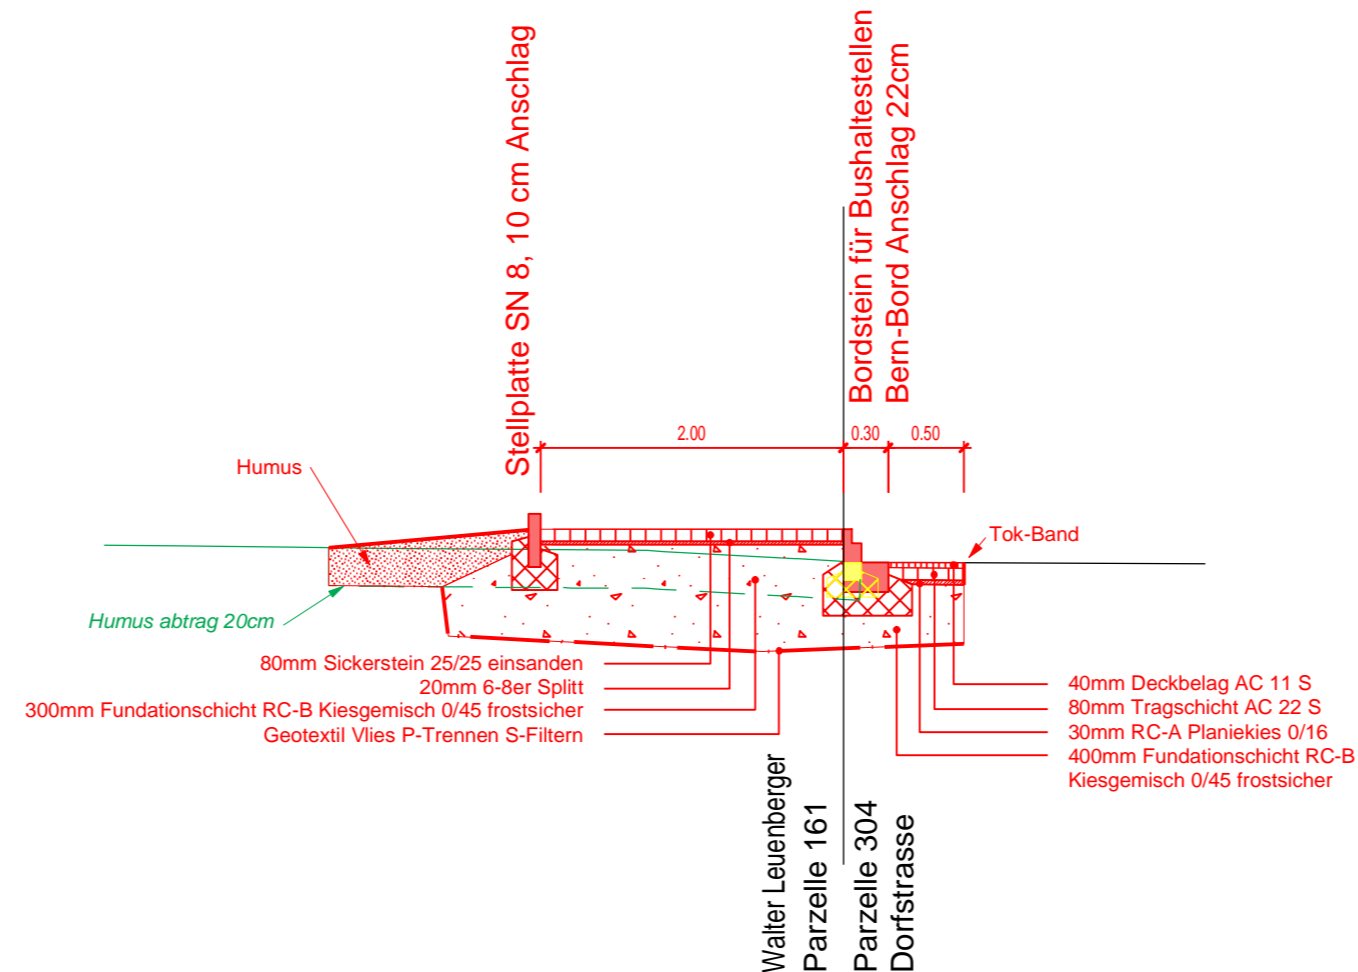

## NP B-4 Schulhaus Süd

