

Tel. 062 956 90 90, Email info@ristag.ch, ONr: 29530



RISTAG, Ingenieure AG, Oberstrasse 15, 3360 Herzogenbuchsee, © 2018 be-geo.ch

Gemeinde Wangenried

Masstab 1:500

Baugesuch

Grenzen zwischen Grundstücken
mit unterstrichenen Nummern
sind im Grundbuchplan
provisorisch eingetragen

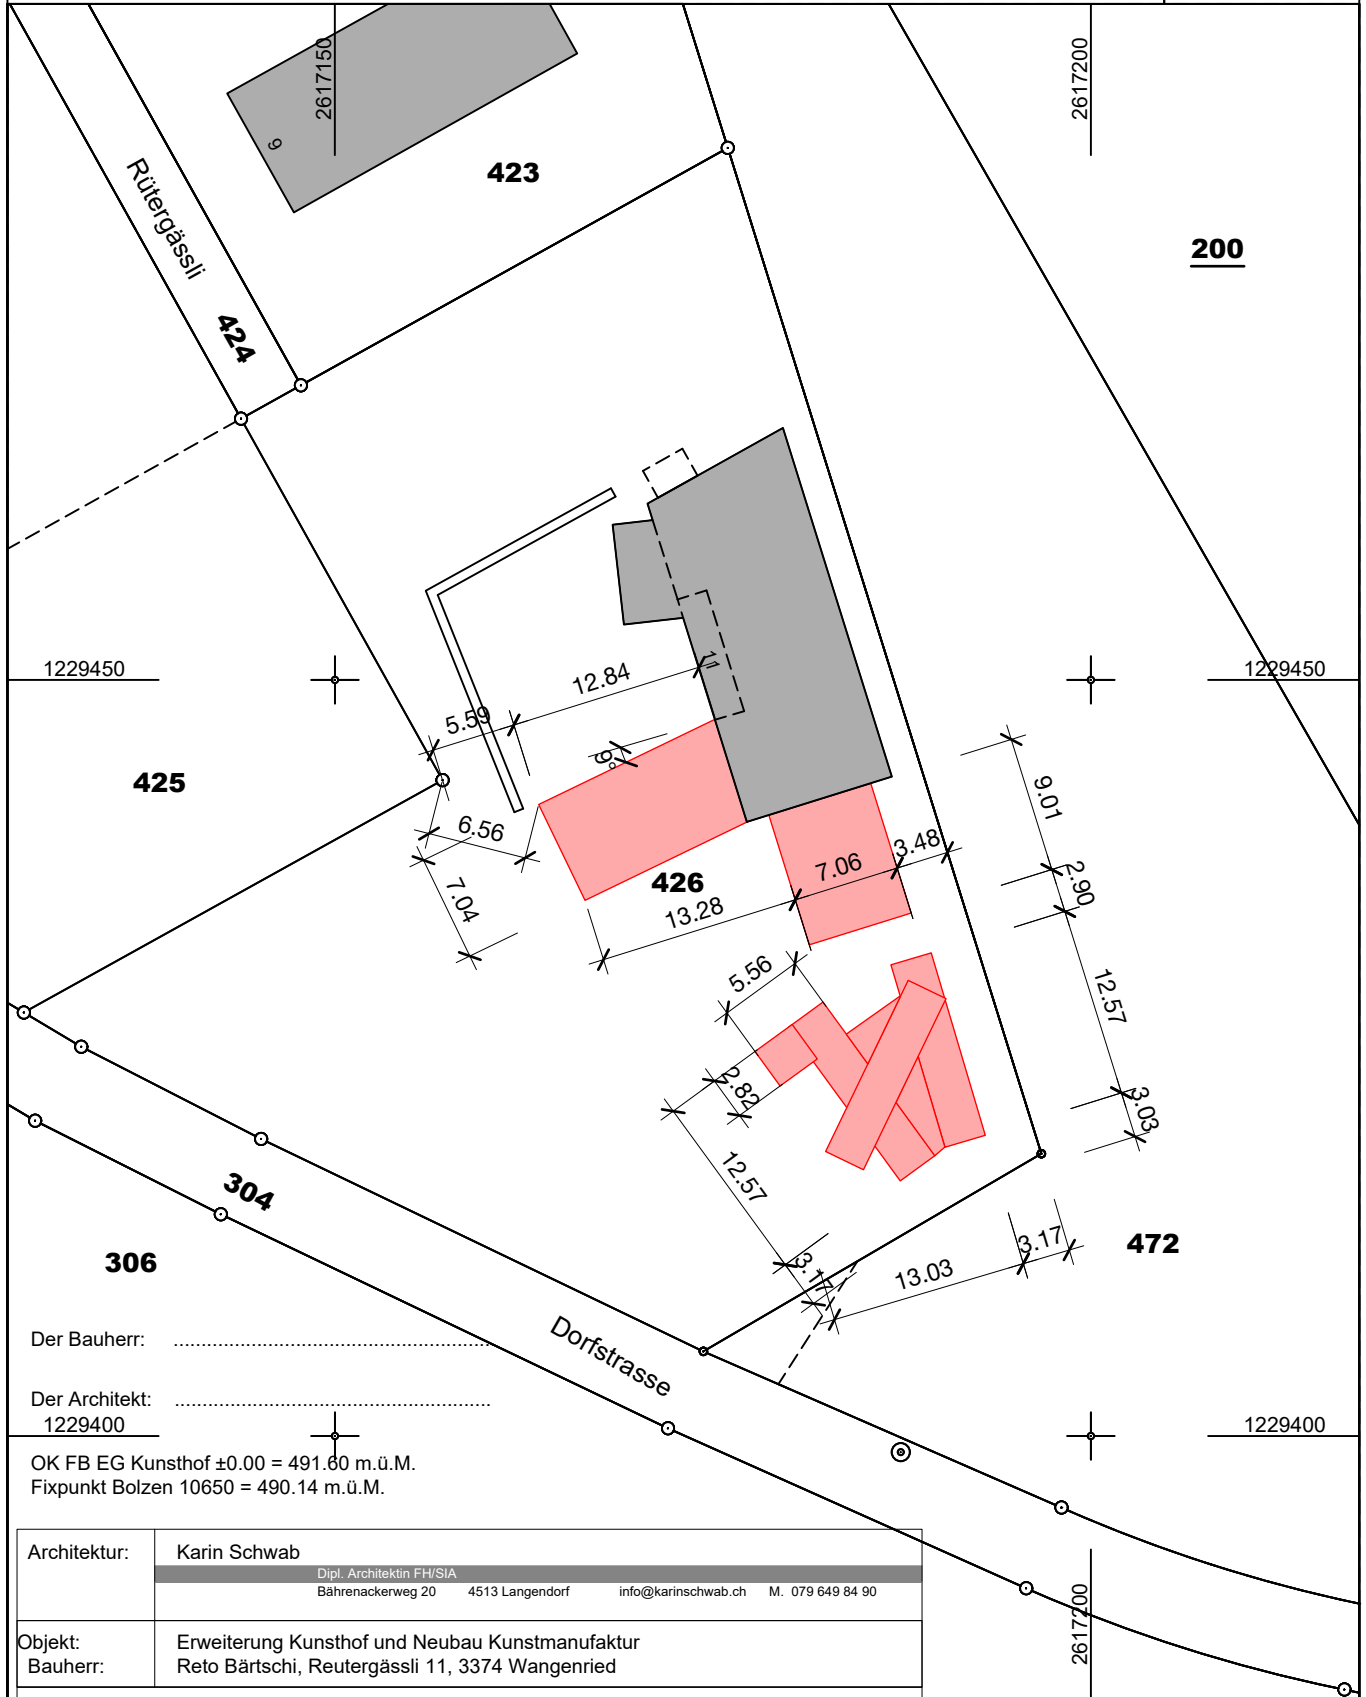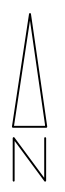

Der Bauherr:

Der Architekt:
1229400

OK FB EG Kunsthof ±0.00 = 491.60 m.ü.M.
Fixpunkt Bolzen 10650 = 490.14 m.ü.M.

Architektur:	Karin Schwab	
	<small>Dipl. Architektin FH/SIA Bährenackerweg 20 4513 Langendorf info@karinschwab.ch M. 079 649 84 90</small>	
Objekt:	Erweiterung Kunsthof und Neubau Kunstmanufaktur	
Bauherr:	Reto Bärtschi, Reutergässli 11, 3374 Wangenried	
A4 cm Kunsthof_BG_OG	Situation	Mst. 1:500
Index	A B	2617150
Datum	11.04.22 .	
Gez.	KS KS	

11.04.2021
Für die Richtigkeit
der Grundbuchplankopie
Daniel Eberhart
Nachführungsgeometer
der Gemeinde Wangenried