

Kanton Bern



Gemeinde Wangenried

Dorfstrasse Wangenried Bushaltestellen

Vorprojekt

Bushaltestellen Schulhaus

Situation 1:200

Einwohnergemeinde Wangenried

Waldeckweg 7, 3374 Wangenried, 032 631 14 92

Plan Nr:

22201.302

Format:

30 x 187

Projektverfasser:



OSTAG
Ingenieure AG
Bernstrasse 19
3400 Burgdorf
T 034 420 02 80
www.infostag.ch

Rev.	Bemerkungen	Visum	Datum
	Erstausgabe	rin	01.05.2023
A			
B			
C			
D			
E			
	Geprüft	stm	01.05.2023

H:\dftt_wang_Dorfstr2bauproj\pläne\BP_2021\201_202_sit_200_2d

Legende:

STRASSENBAU:

- Strasse / Weg
- befestigte Flächen
- Trottoir
- Gebäude / Kunstbauten
- Grünflächen
- Gewässer
- Pflästerung
- Sickerstein
- Betonfläche
- Kiesplatz
- Abbruch
- Anpassungsfläche
- Hecke
- Baum
- Mauer
- Blockstein

BESTEINUNG:

- Bundstein einreihig Typ 12
- Binderstein zweireihig Typ 12 Anschlag 3cm
- Stellplatte
- Bordstein für Bushaltestellen Bern-Bord Anschlag 22cm
- Randstein RN 15 Anschlag 16cm
- Randabschluss
- Abbruch


WERKLEITUNGEN:

- Regenabwasser mit ES und Kontrollschacht
- Mischabwasser mit Kontrollschacht

Bestehend:

Projekt:

Projekt

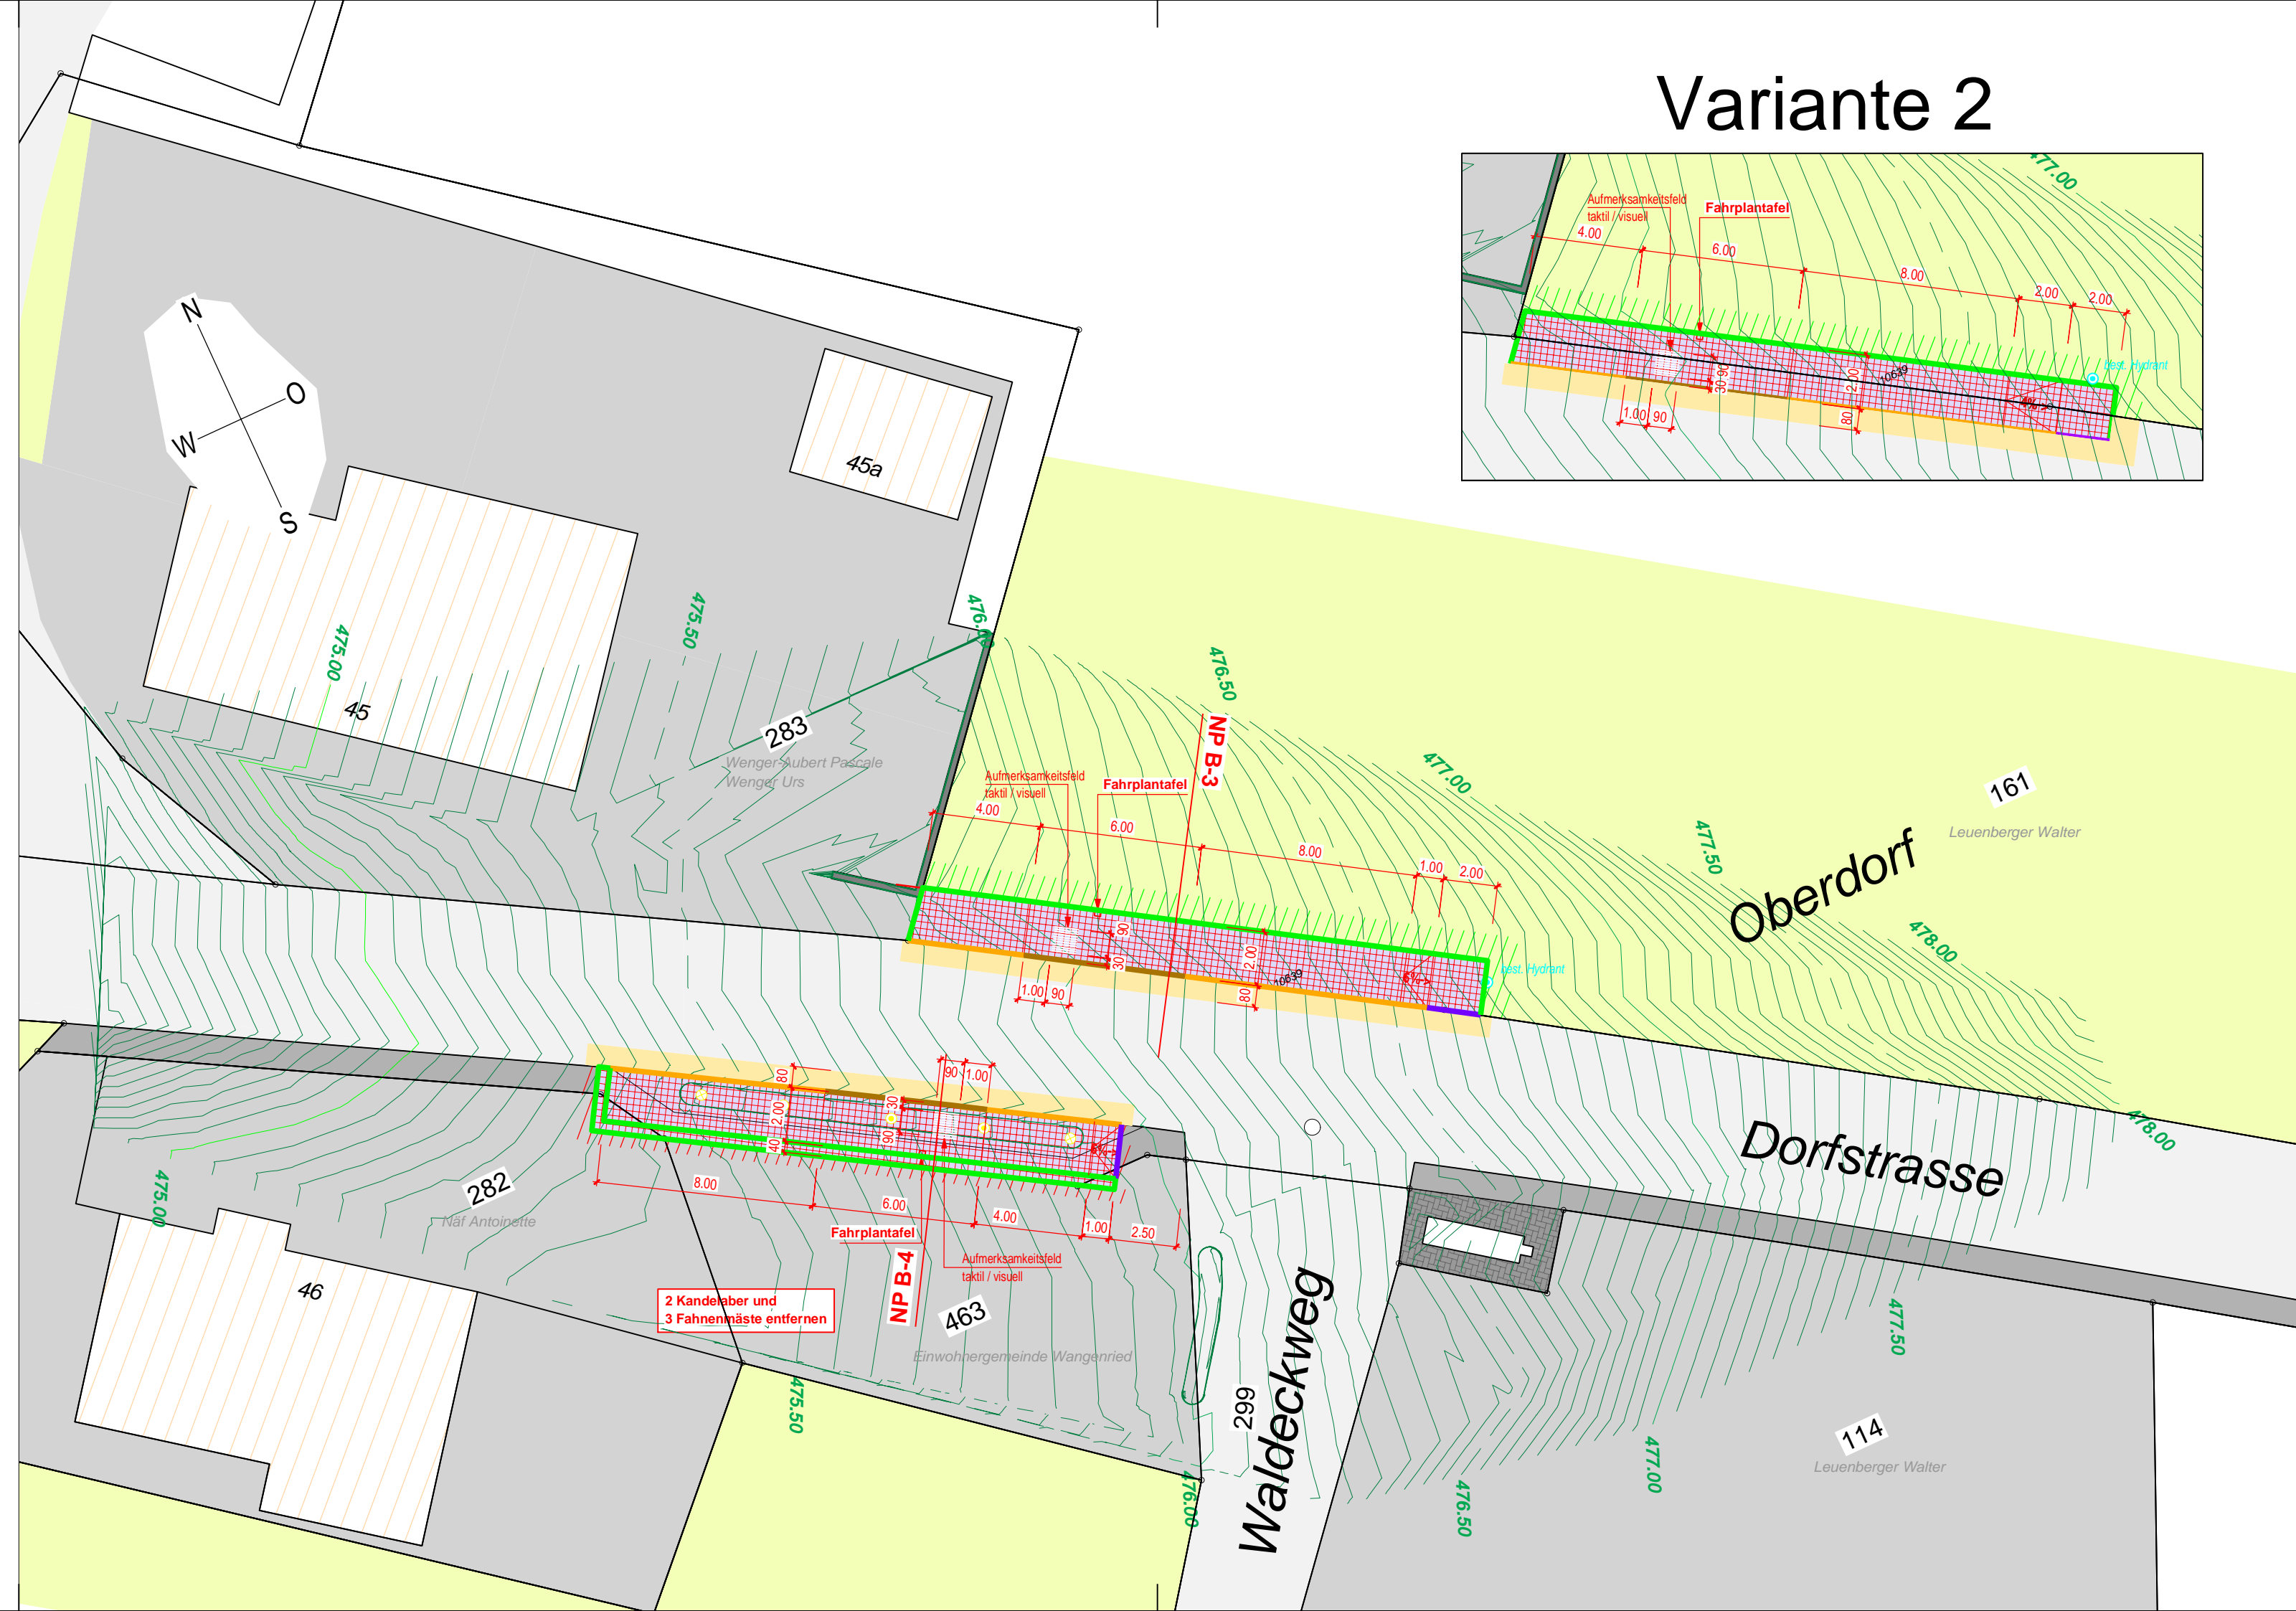

Variante 2

